



1 Plan de situation

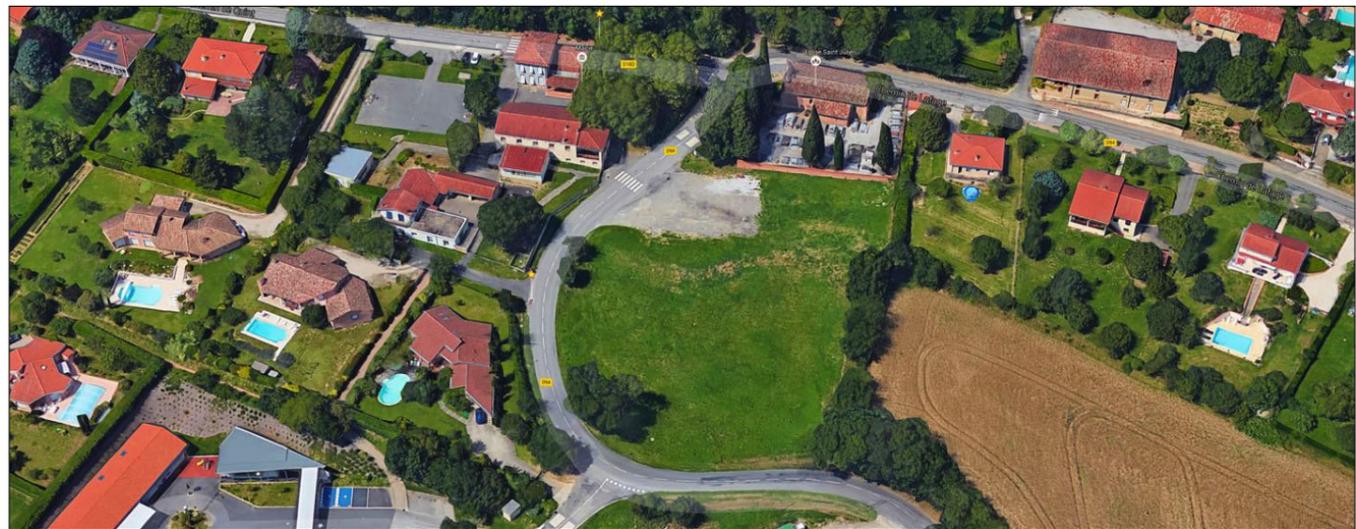

2 Vue aérienne inclinée

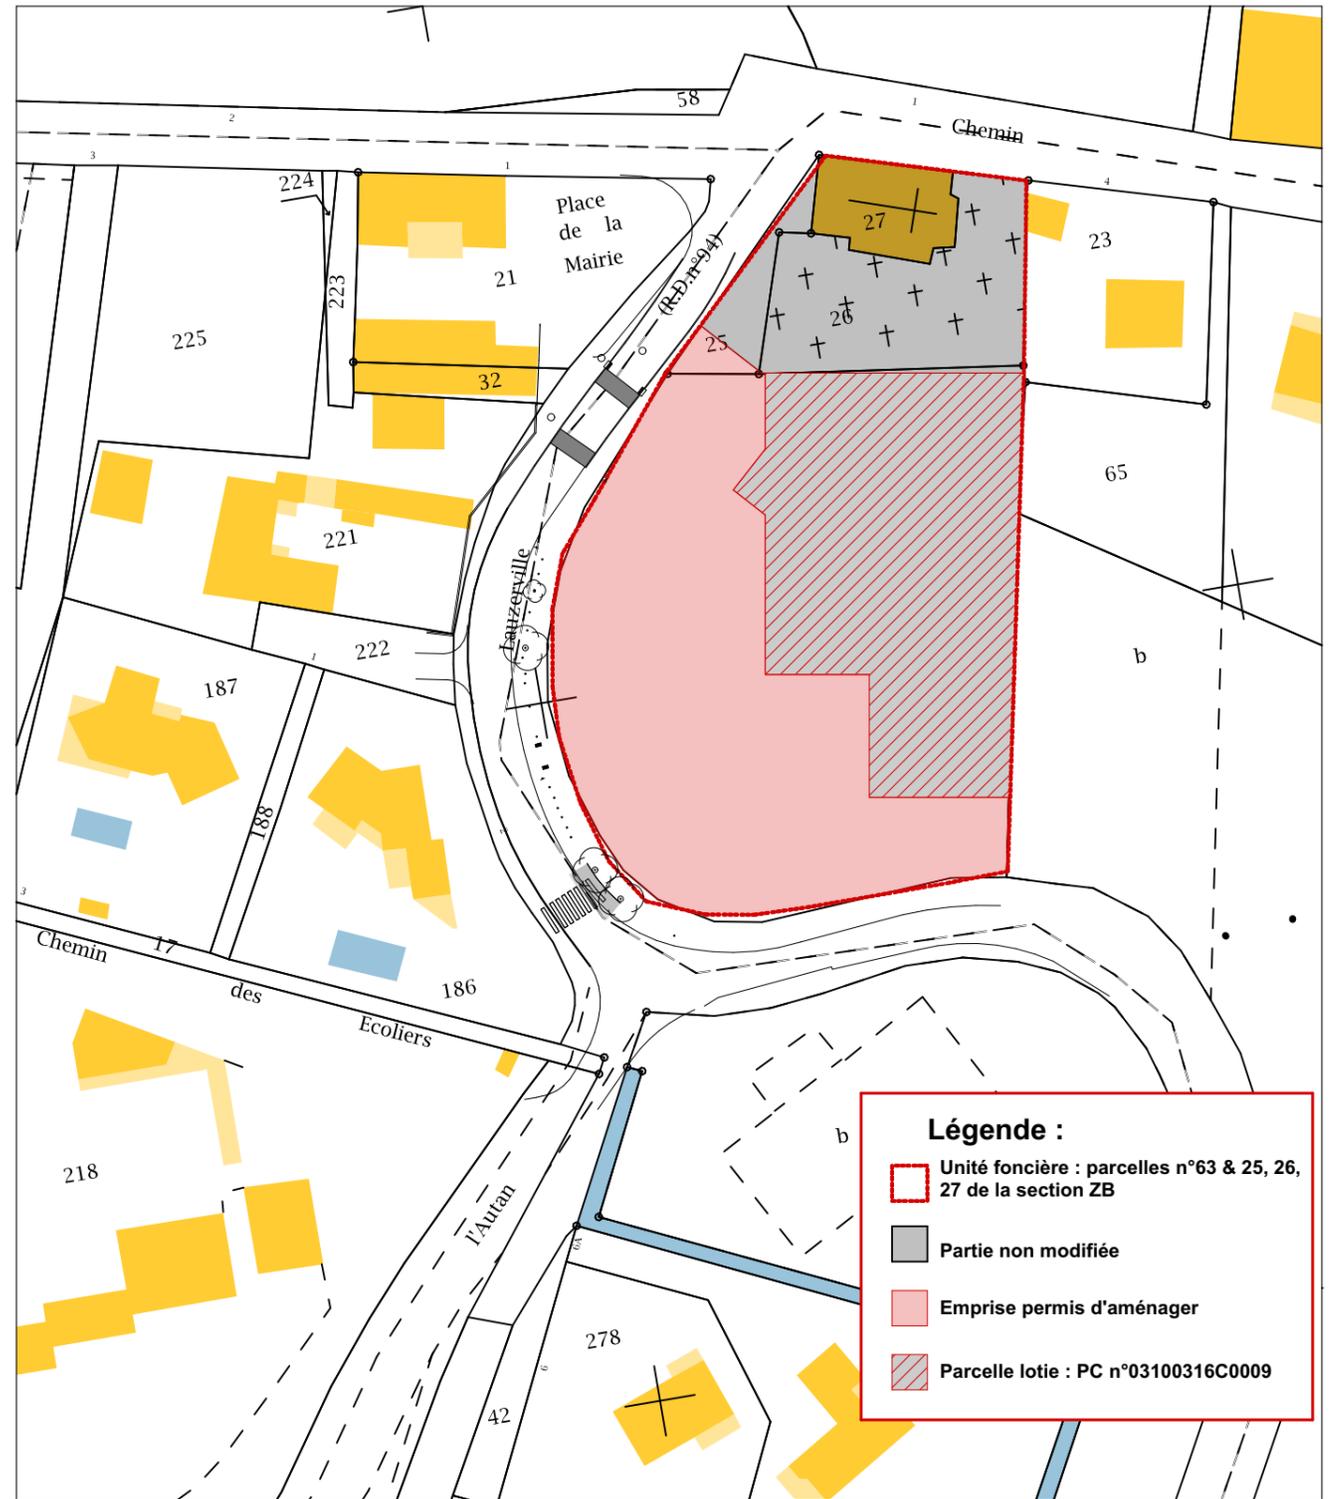

3 Plan cadastral 1:1000

**Légende :**

- Unité foncière : parcelles n°63 & 25, 26, 27 de la section ZB
- Partie non modifiée
- Emprise permis d'aménager
- Parcelle lotie : PC n°03100316C0009

**Plan de situation**

	Ville de Aigrefeuille 1 Place de la Mairie 31280 - Aigrefeuille	Réalisation d'une place de village 1, chemin de Lauzerville 31280 Aigrefeuille	1:1000	<b>DCE</b> Février 2018	<b>01</b>
---	---	--	--------	----------------------------	-----------