


PA19 Façade Sud de la place 1:100

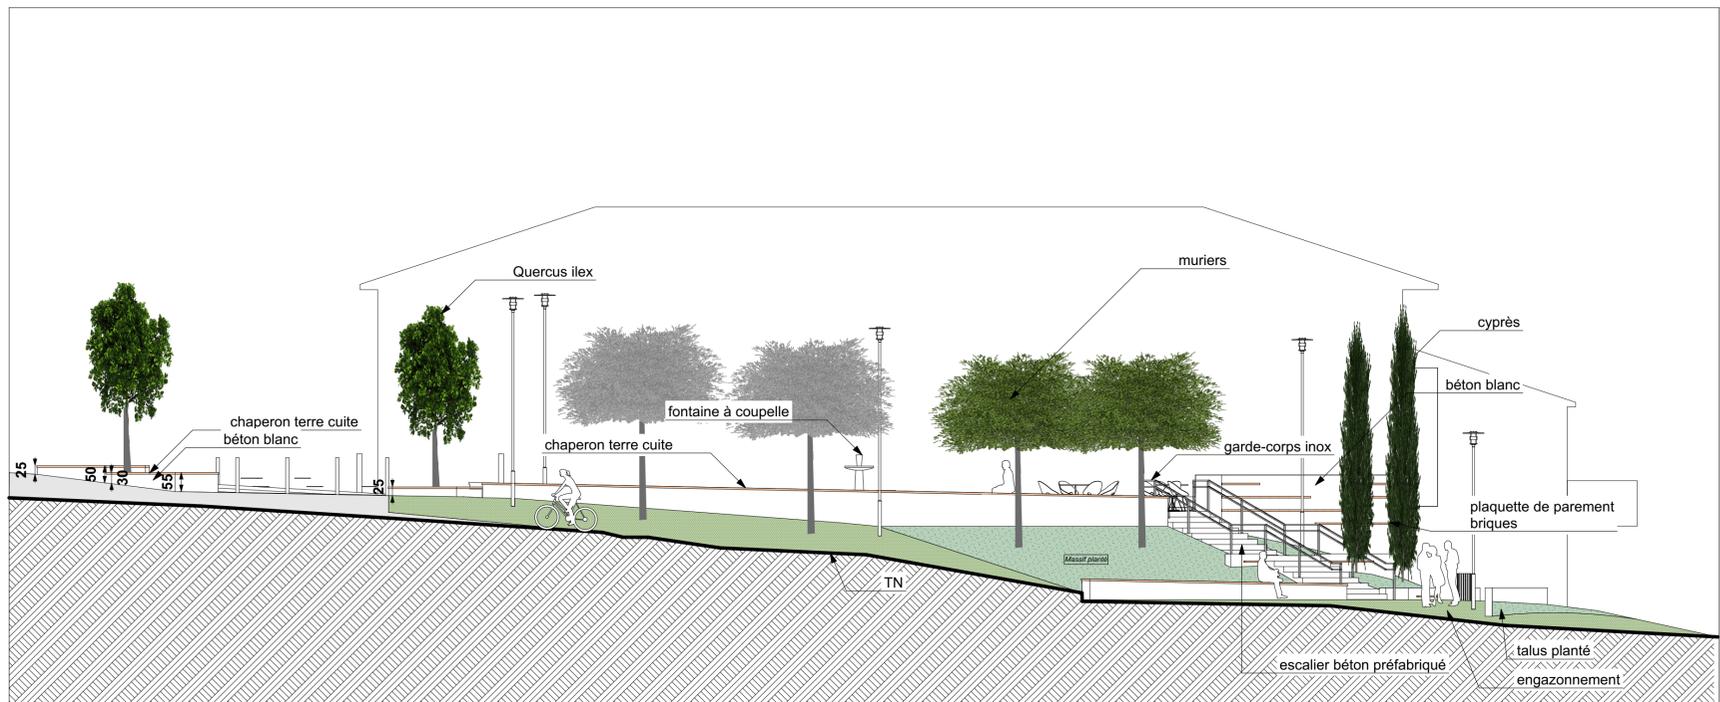

PA19 Façade Ouest de la place 1:100

**Réalisation d'une place de village
Projet d'aménagement
1, chemin de Lauzerville à Aigrefeuille**

Maitre d'ouvrage : Ville de Aigrefeuille
1, Place de la Mairie - 31280 Aigrefeuille

Maitre d'œuvre : cb architectes - 13, rue Sainte Ursule - 31000Toulouse
T : 05 61 30 63 62 - P : 06 22 95 52 56 - C : ebarret@cap-terre.com

DOSSIER DE CONSULTATION DES ENTREPRISES

Bureau de contrôle :

BE Structure : CAPTERRE - Estelle Barret - 4 rue Fontgrasse 31700 Blagnac
T : 05 61 30 63 62 - P : 06 22 95 52 56 - C : ebarret@cap-terre.com

BE VRD : CAPTERRE - Estelle Barret - 4 rue Fontgrasse 31700 Blagnac
T : 05 61 30 63 62 - P : 06 22 95 52 56 - C : ebarret@cap-terre.com

Façades	Echelle 1/100 ^e	Date Février 2018
		04

APS
 APD
 PC
 PRO
 MAR
 EXE
 DOE

Dossier :	Chemin :	
15-019	/Volumes/DOSSIERS/PROJETS_ETUDES/Residence_La charte graphique_Architectes/Fichiers modeles/CBA - MPAUT seules.pln	12/03/2018