


LEGENDE VOIRIE :

-  Bande structurante en pavés béton blanc
-  Bordure AC1
-  Béton désactivé
-  Enrobé grenailé
-  Béton balayé (option béton désactivé clair)
-  Stabilisé
-  Potelet amovible (action par clef)
-  Potelet en fonte fixe
-  Chaîne métallique
-  Caniveau CC1
-  Bordure T2

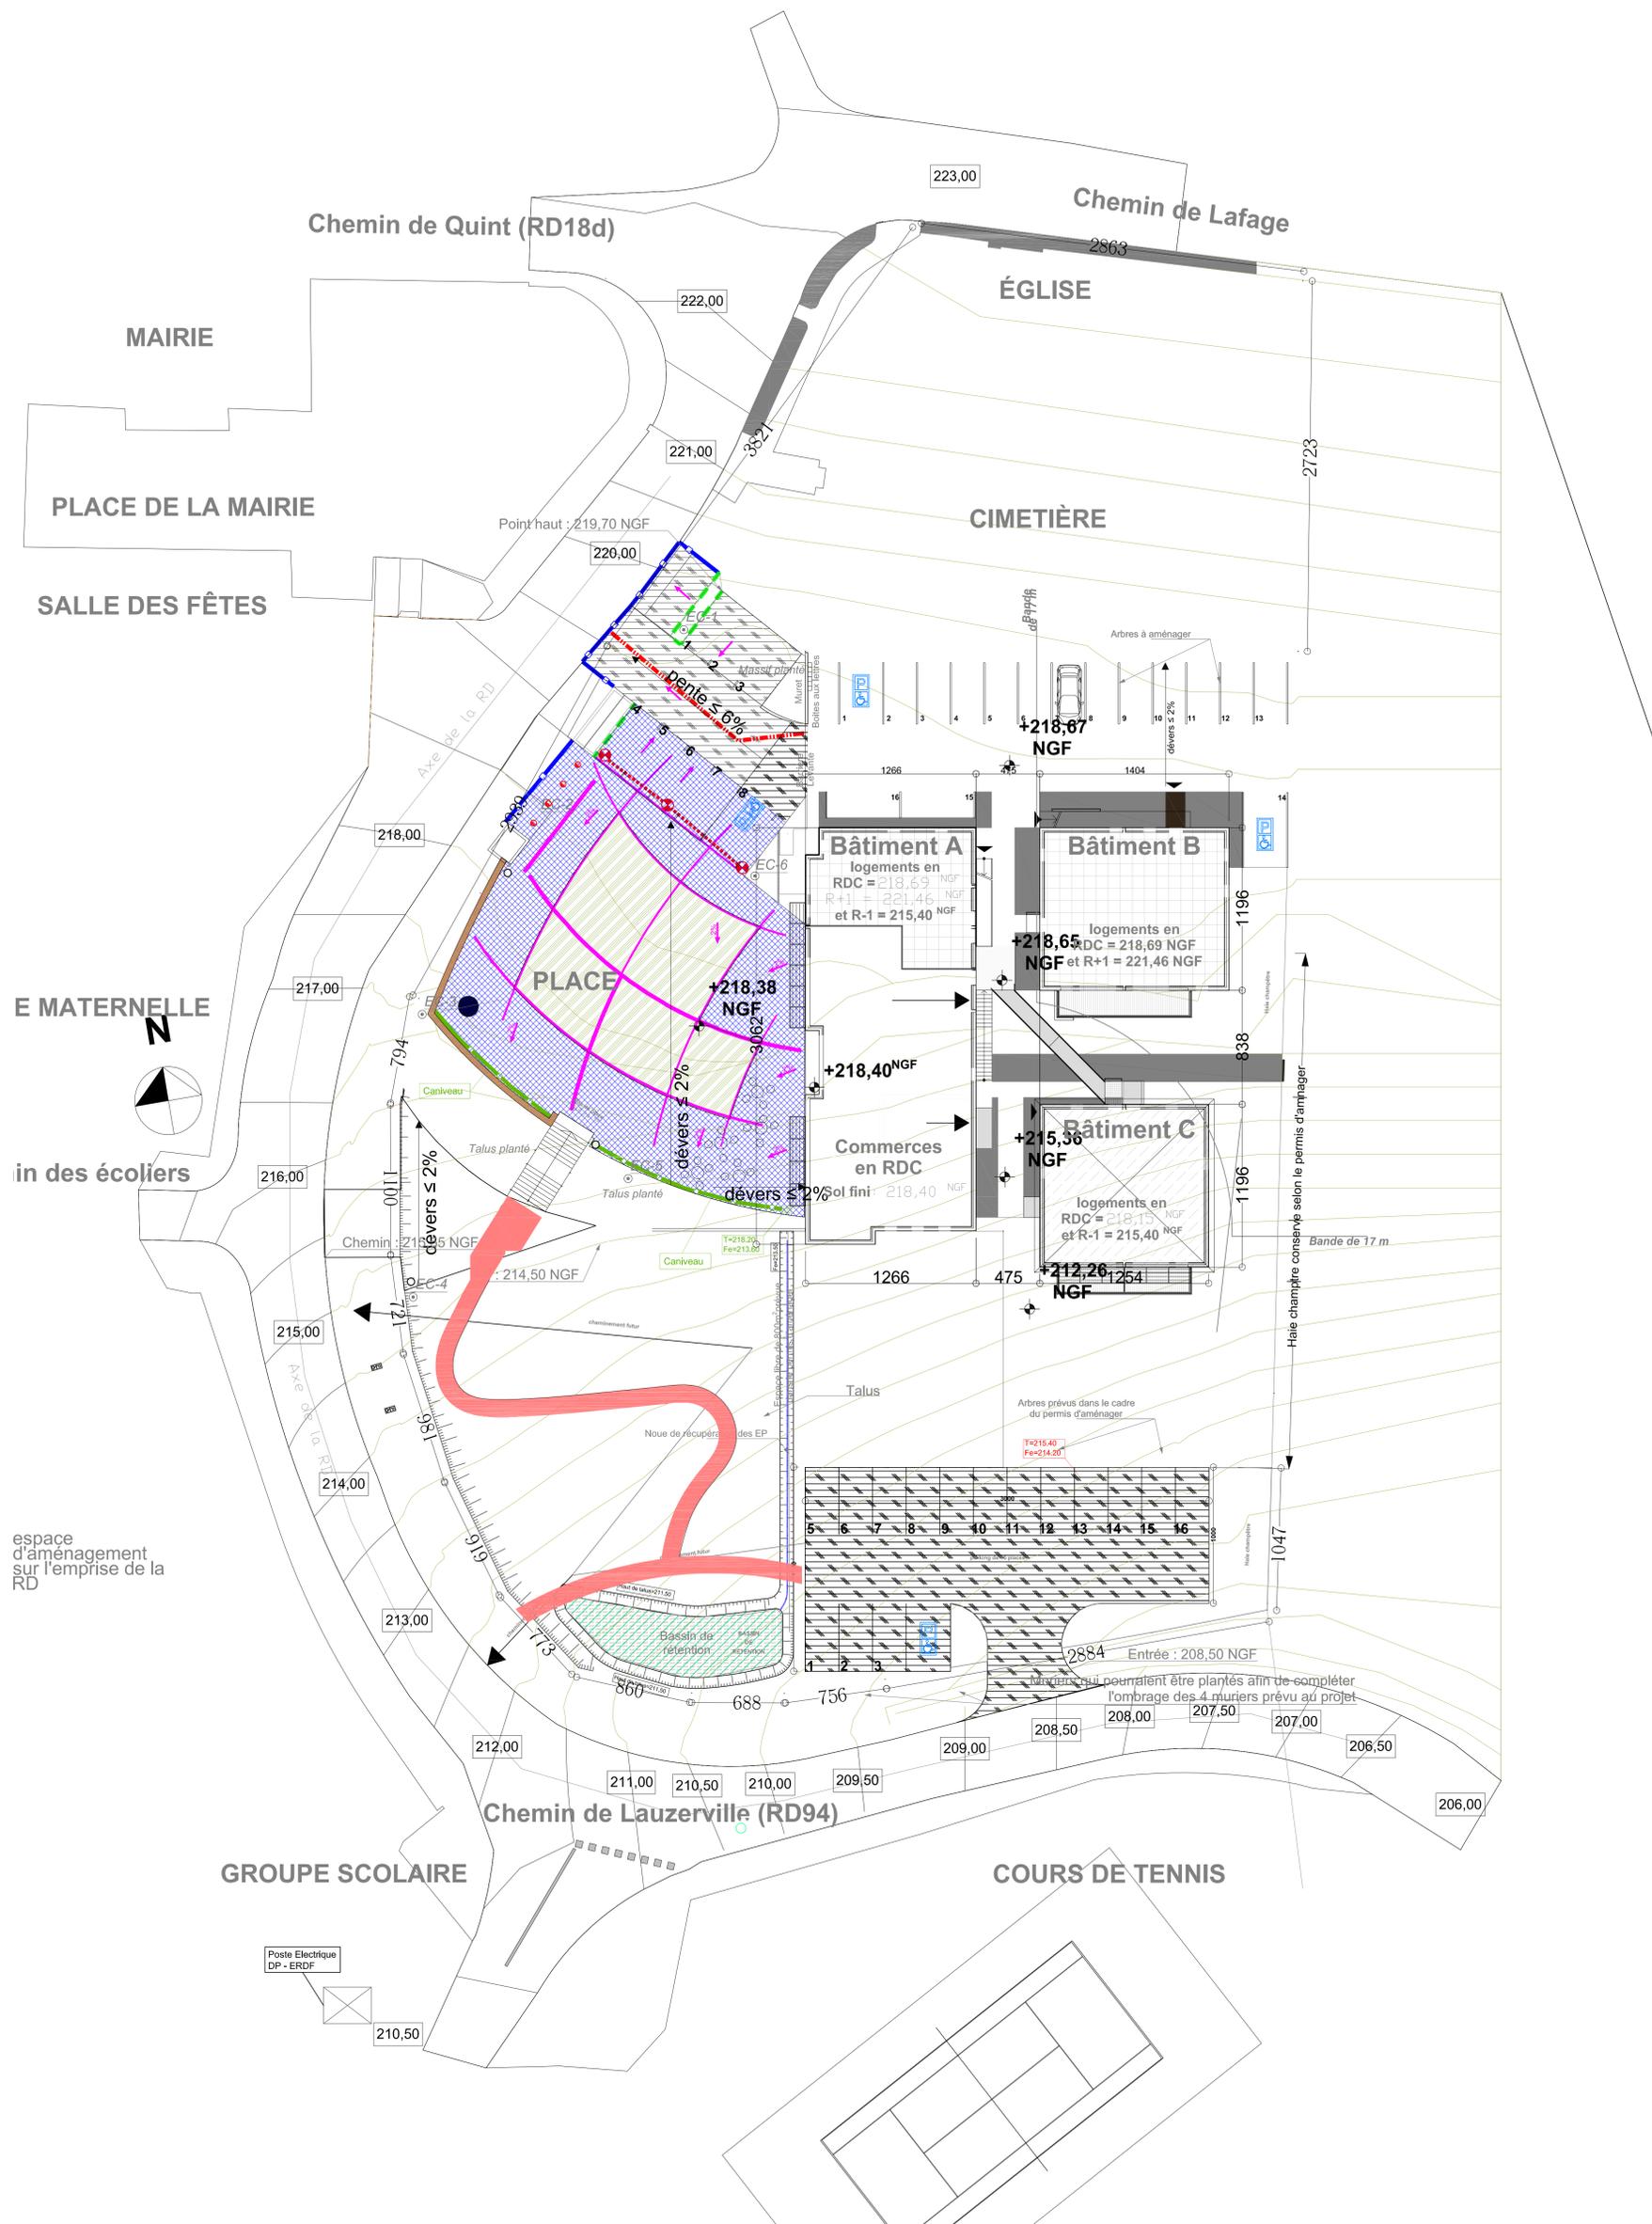

Département de la Haute Garonne

Chemin de Lauzerville  
AIGREFEUILLE (31)

**REALISATION D'UNE PLACE DE VILLAGE**

LOT UNIQUE VRD

**PLAN VOIRIE**

MAITRISE D'ŒUVRE :

 4 Rue Fontgrasse  
31700 BLAGNAC  
Tél: 05.61.30.63.63  
Fax: 05.61.30.01.48

MAITRISE D'OUVRAGE :

Date d'émission initiale du document : Mai 2017 Echelle(s) du document : 1/200

Classification du document  
CTBL-15037 - PRO - VRD - P - PL - 01 - B  
Référence de l'affaire Phase d'étude Référence du lot Etat Type plan n° d'ordre Ind.