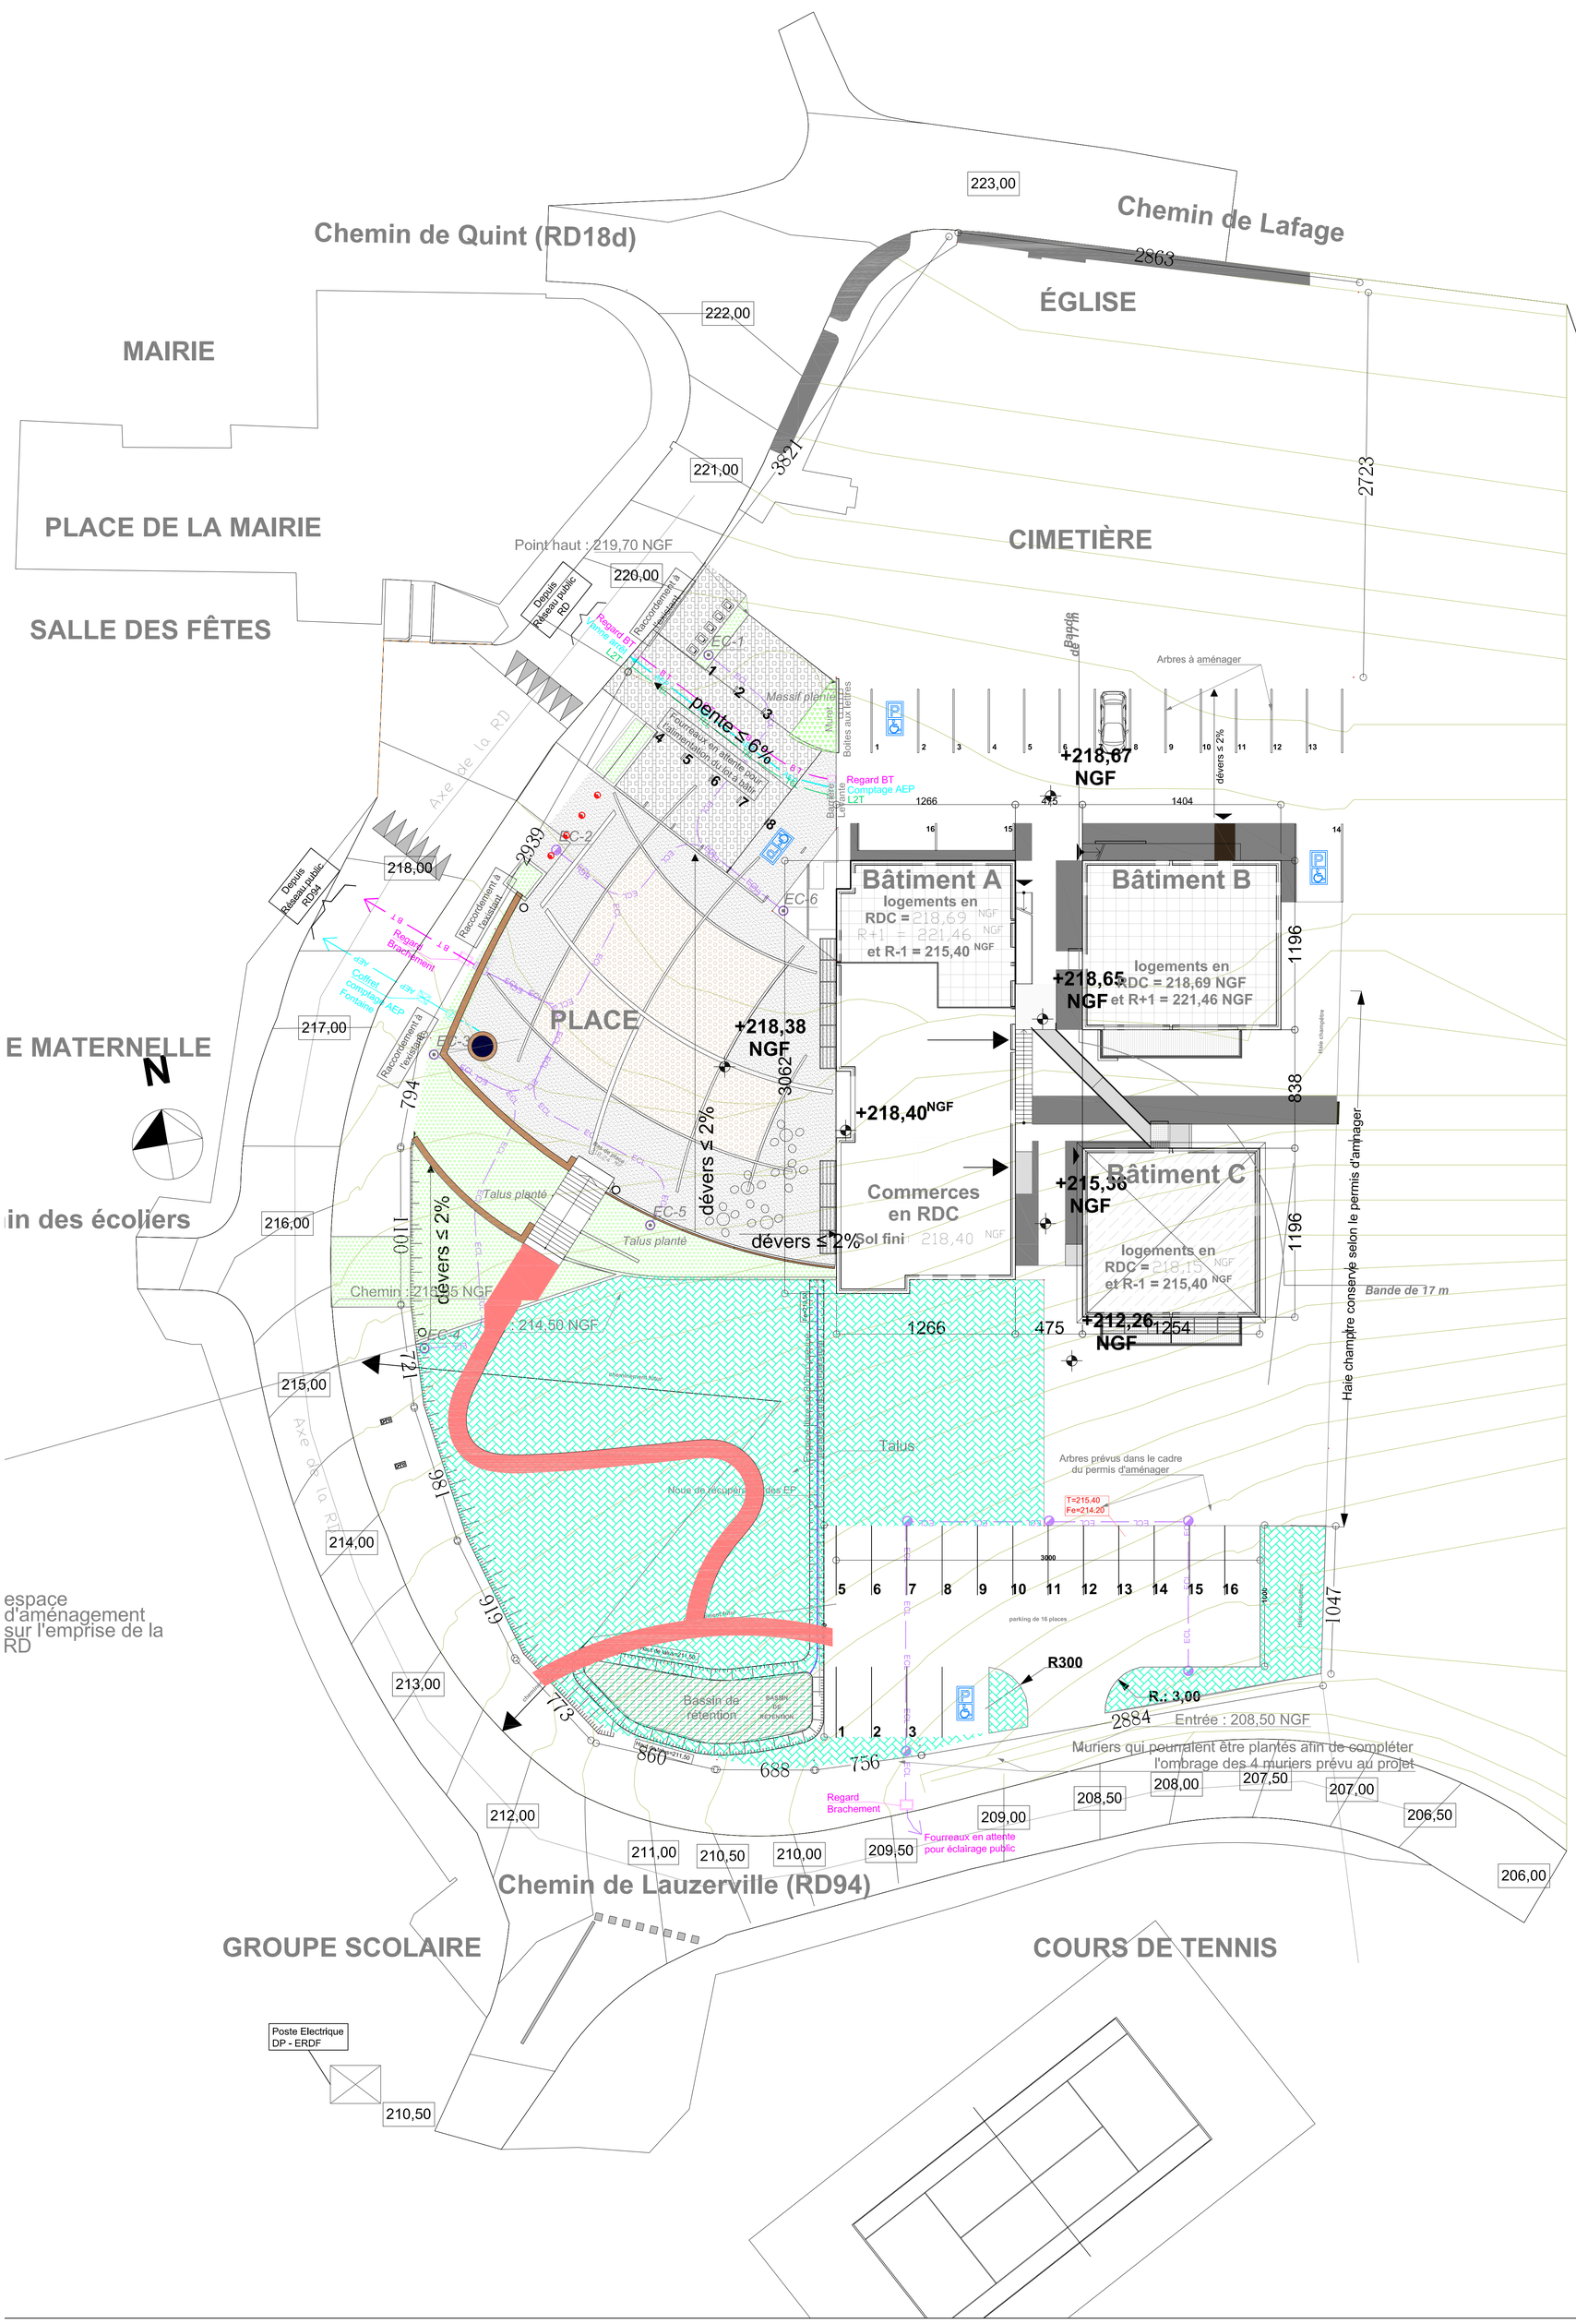

LEGENDE DES RESEAUX PROJETES :

- EU — Eaux usées et regard de visite
- EP — Eaux pluviales et regard de visite
- Eaux pluviales - Avaloir à grille
- Eaux pluviales - Ouvrage de tête de rejet
- Eaux pluviales - Bassin de rétention
- Eaux pluviales - Drainage
- AEP — Alimentation en eau potable
- Alimentation en eau potable - Chambre de comptage
- BT — Electricité BT et chambre de tirage
- TEL — Téléphonie et chambre de tirage
- ECL — Eclairage public extérieur et chambre de tirage
- Eclairage public extérieur - Candélabre
- Eclairage public extérieur - Borne foraine
- ECL — Eclairage public extérieur - Armoire d'éclairage

Département de la Haute Garonne

Chemin de Lauzerville

AIGREFEUILLE (31)

REALISATION D'UNE PLACE DE VILLAGE

LOT UNIQUE VRD

PLAN RESEAUX SEC

MAITRISE D'OEUVRE :

Cap Terre
4 Rue Fontgrasse
31700 BLAGNAC
Tél: 05.61.30.63.63
Fax: 05.61.30.01.48

MAITRISE D'OUVRAGE :

Date d'émission initiale du document :	Mai 2017	*Echelle(s) du document :*	1/200

Codification du document

CTBL-15037	-	PRO	-	VRD	-	P	-	PL	-	03	-	A
Référence de l'affaire		*Phase d'étude*		*Référence du lot*		*Etat*		*Type plan*		*n° d'ordre*		*Ind.*