

DEPARTEMENT DE LA HAUTE - GARONNE
COMMUNE D'AIGREFEUILLE

Lotissement
"LE CLOS DE LA MARELLE"

**PLAN VOIRIE
 PROFIL EN TRAVERS TYPE**

PA8.2b

ECHELLE : 1/50

Système de coordonnées RGF 93 CC43 par système GPS (Réseau TERIA)

Nivellement rattaché au NGF par système GPS (Réseau TERIA)

Réf : 15-144/Géo: 15204




SELARL de Géomètres Experts
Pierre SANSAC - Didier CIVADE
 Siège Social Bureau Secondaire
 1 bis Rue de L'Europe 5 Rue Lavoisier
 31130 BALMA 31700 BLAGNAC
 Tél : 05-61-24-11-41 Tél : 05-61-30-49-62
 Fax : 05-61-24-04-95 Fax : 05-61-71-23-26

01 Juin 2018



Siège Social
 5 Rue Lavoisier
 31700 BLAGNAC
 Tél : 05-61-30-08-88
 Email: contact@creationfonciere.com
 Internet : www.creationfonciere.com

Profil en travers type
 Voie double sens

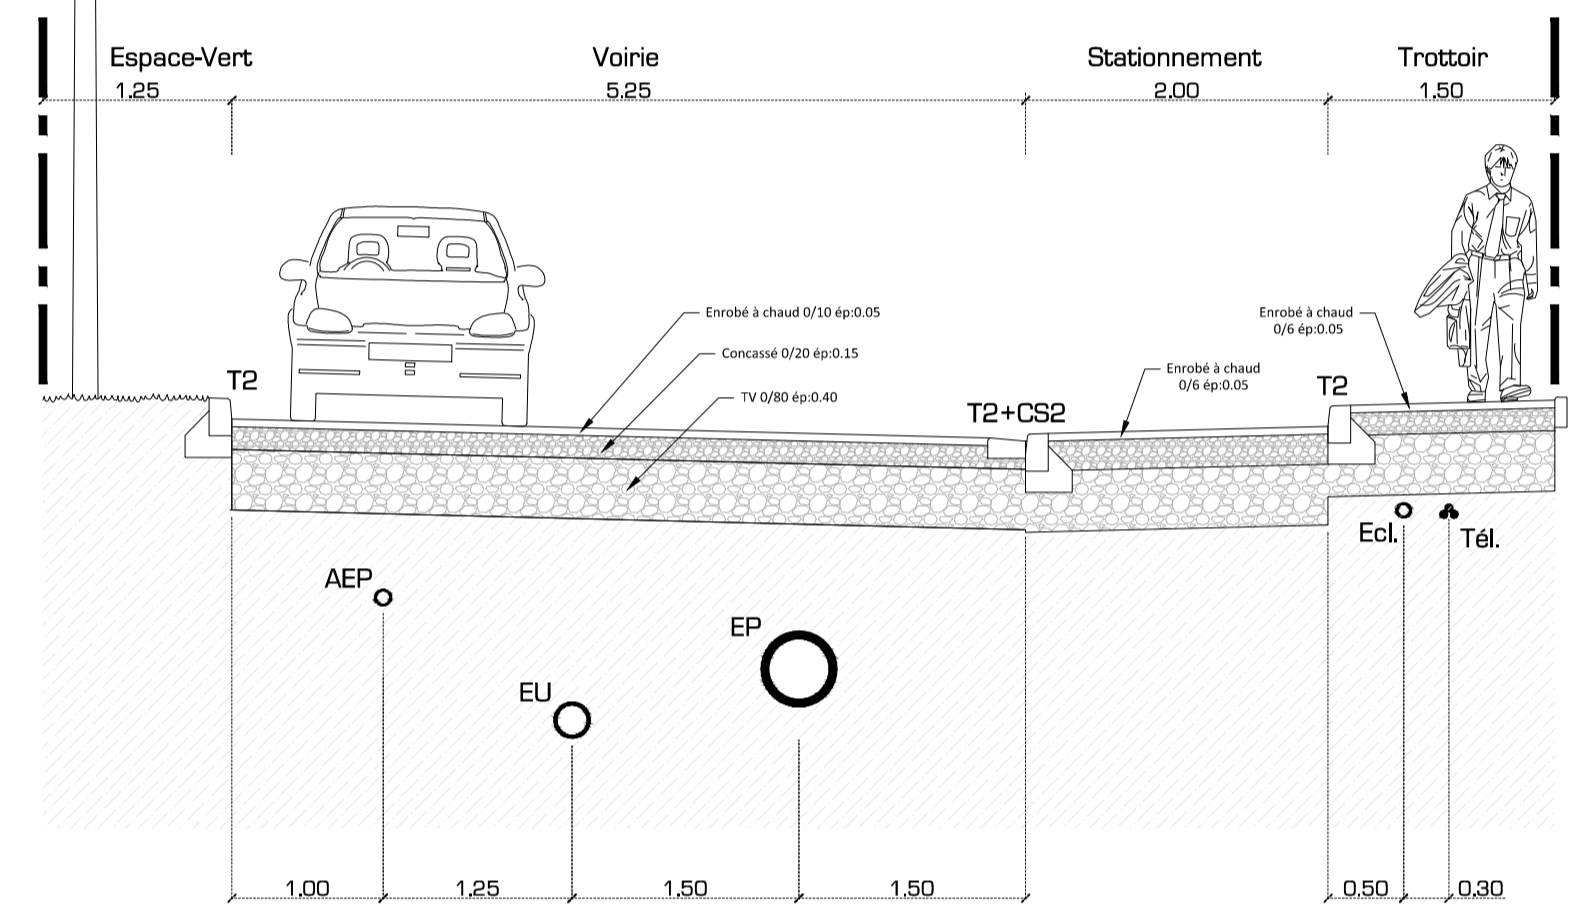

Profil en travers type
 Voie sens unique

