

DEPARTEMENT DE LA HAUTE - GARONNE  
**COMMUNE D'AIGREFEUILLE**

Lotissement  
**"LE CLOS DE LA MARELLE"**

**COUPE NOUE DE RETENTION**

**PA8.3b**

Système de coordonnées RGF 93 CC43 par système GPS (Réseau TERIA)  
 Nivellement rattaché au NGF par système GPS (Réseau TERIA)

Réf : 15-144/Géo: 15204



SELARL de Géomètres Experts  
**Pierre SANSAC - Didier CIVADE**  
 Siège Social Bureau Secondaire  
 1 bis Rue de L'Europe 5 Rue Lavoisier  
 31130 BALMA 31700 BLAGNAC  
 Tél : 05-61-24-11-41 Tél : 05-61-30-49-62  
 Fax : 05-61-24-04-95 Fax : 05-61-71-23-26


01 Juin 2018




Siège Social  
 5 Rue Lavoisier  
 31700 BLAGNAC  
 Tél : 05-61-30-49-99  
 Email: [contact@creationfonciere.com](mailto:contact@creationfonciere.com)  
 Internet : [www.creationfonciere.com](http://www.creationfonciere.com)

**BASSIN**


**Profil en travers**

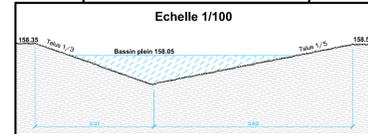


**Profil en travers**

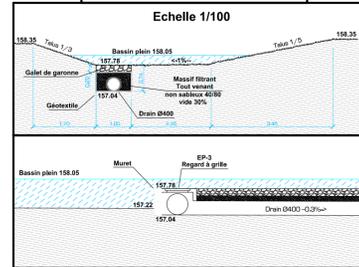

**Profil en travers**

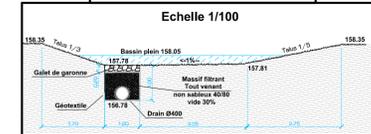

**Profil en long**

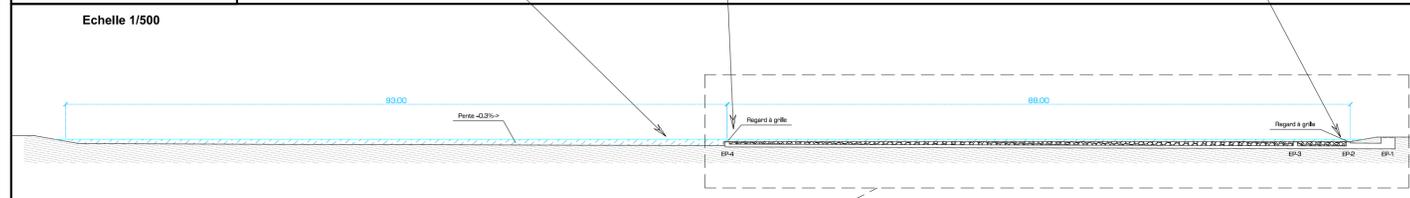

**Echelle 1/250**

