

DEPARTEMENT DE LA HAUTE - GARONNE
COMMUNE D'AIGREFEUILLE

Lotissement
Communal de la Saune

**PLAN DE SITUATION
EXTRAIT DU PLAN CADASTRAL**

PA1

Réf : 14-151/Géo: 14230




SELARL de Géomètres Experts
Pierre SANSAC - Didier CIVADE
Siège Social Bureau Secondaire
1 bis Rue de L'Europe 5 Rue Lavoisier
31130 BALMA 31700 BLAGNAC
Tél : 05-61-24-11-41 Tél : 05-61-30-49-62
Fax : 05-61-24-04-95 Fax : 05-61-71-23-26



02 Septembre 2015




Agence Commerciale
5, Rue Lavoisier
31700 BLAGNAC
Tél : 05-61-30-08-88
Email: contact@creationfonciere.com
Internet : www.creationfonciere.com

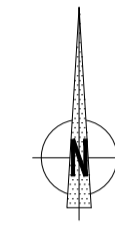

Echelle: 1/25000

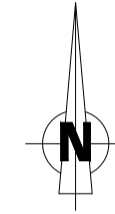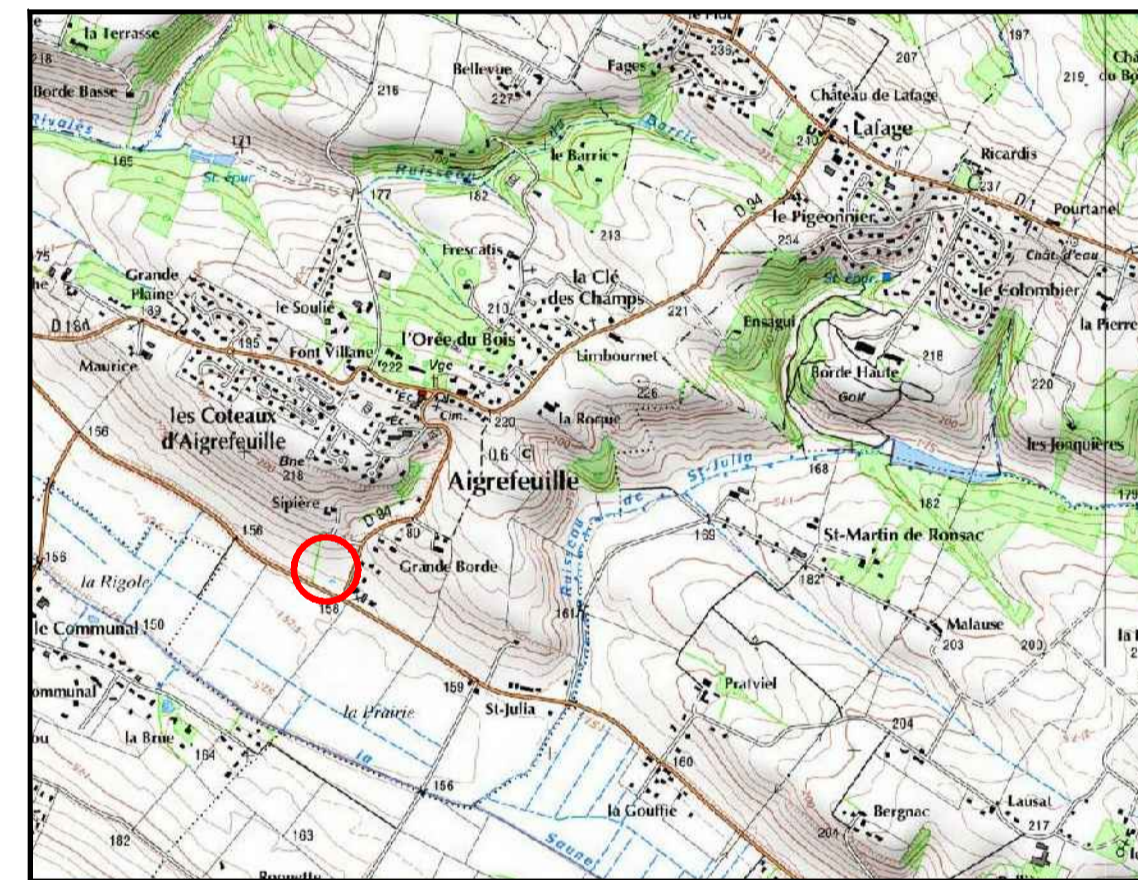

COPIE DU PLAN CADASTRAL
Section ZB - Echelle: 1/2000

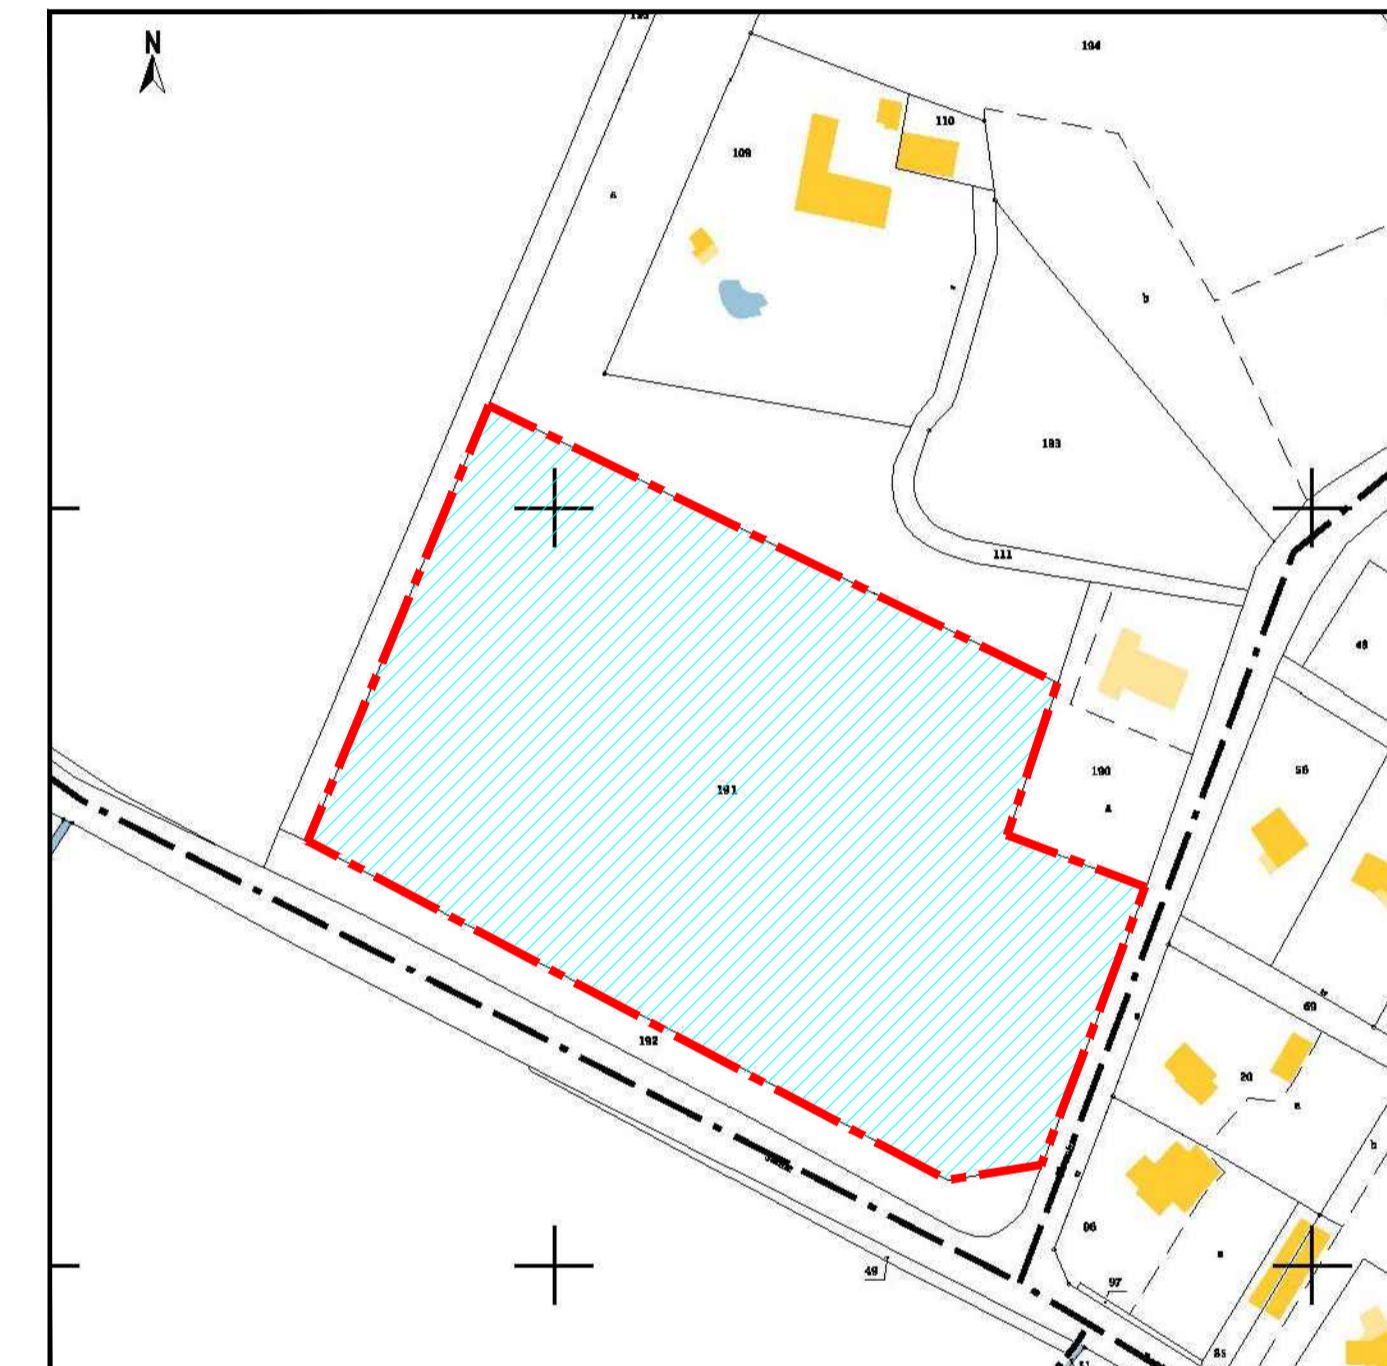

lot de propriété



Partie lotie