


LEGENDE DES RESEAUX PROJETES :

	EU	Eaux usées et regard de visite
	EP	Eaux pluviales et regard de visite
		Eaux pluviales - Avaloir à grille
		Eaux pluviales - Ouvrage de tête de rejet
		Eaux pluviales - Bassin de rétention
	AEP	Eaux pluviales - Drainage
	AEP	Alimentation en eau potable
	AEP	Alimentation en eau potable - Chambre de comptage
	BT	Electricité BT et chambre de tirage
	TEL	Téléphonie et chambre de tirage
	ECL	Eclairage public extérieur et chambre de tirage
	ECL	Eclairage public extérieur - Candélabre
	ECL	Eclairage public extérieur - Borne foraine
	ECL	Eclairage public extérieur - Armoire d'éclairage

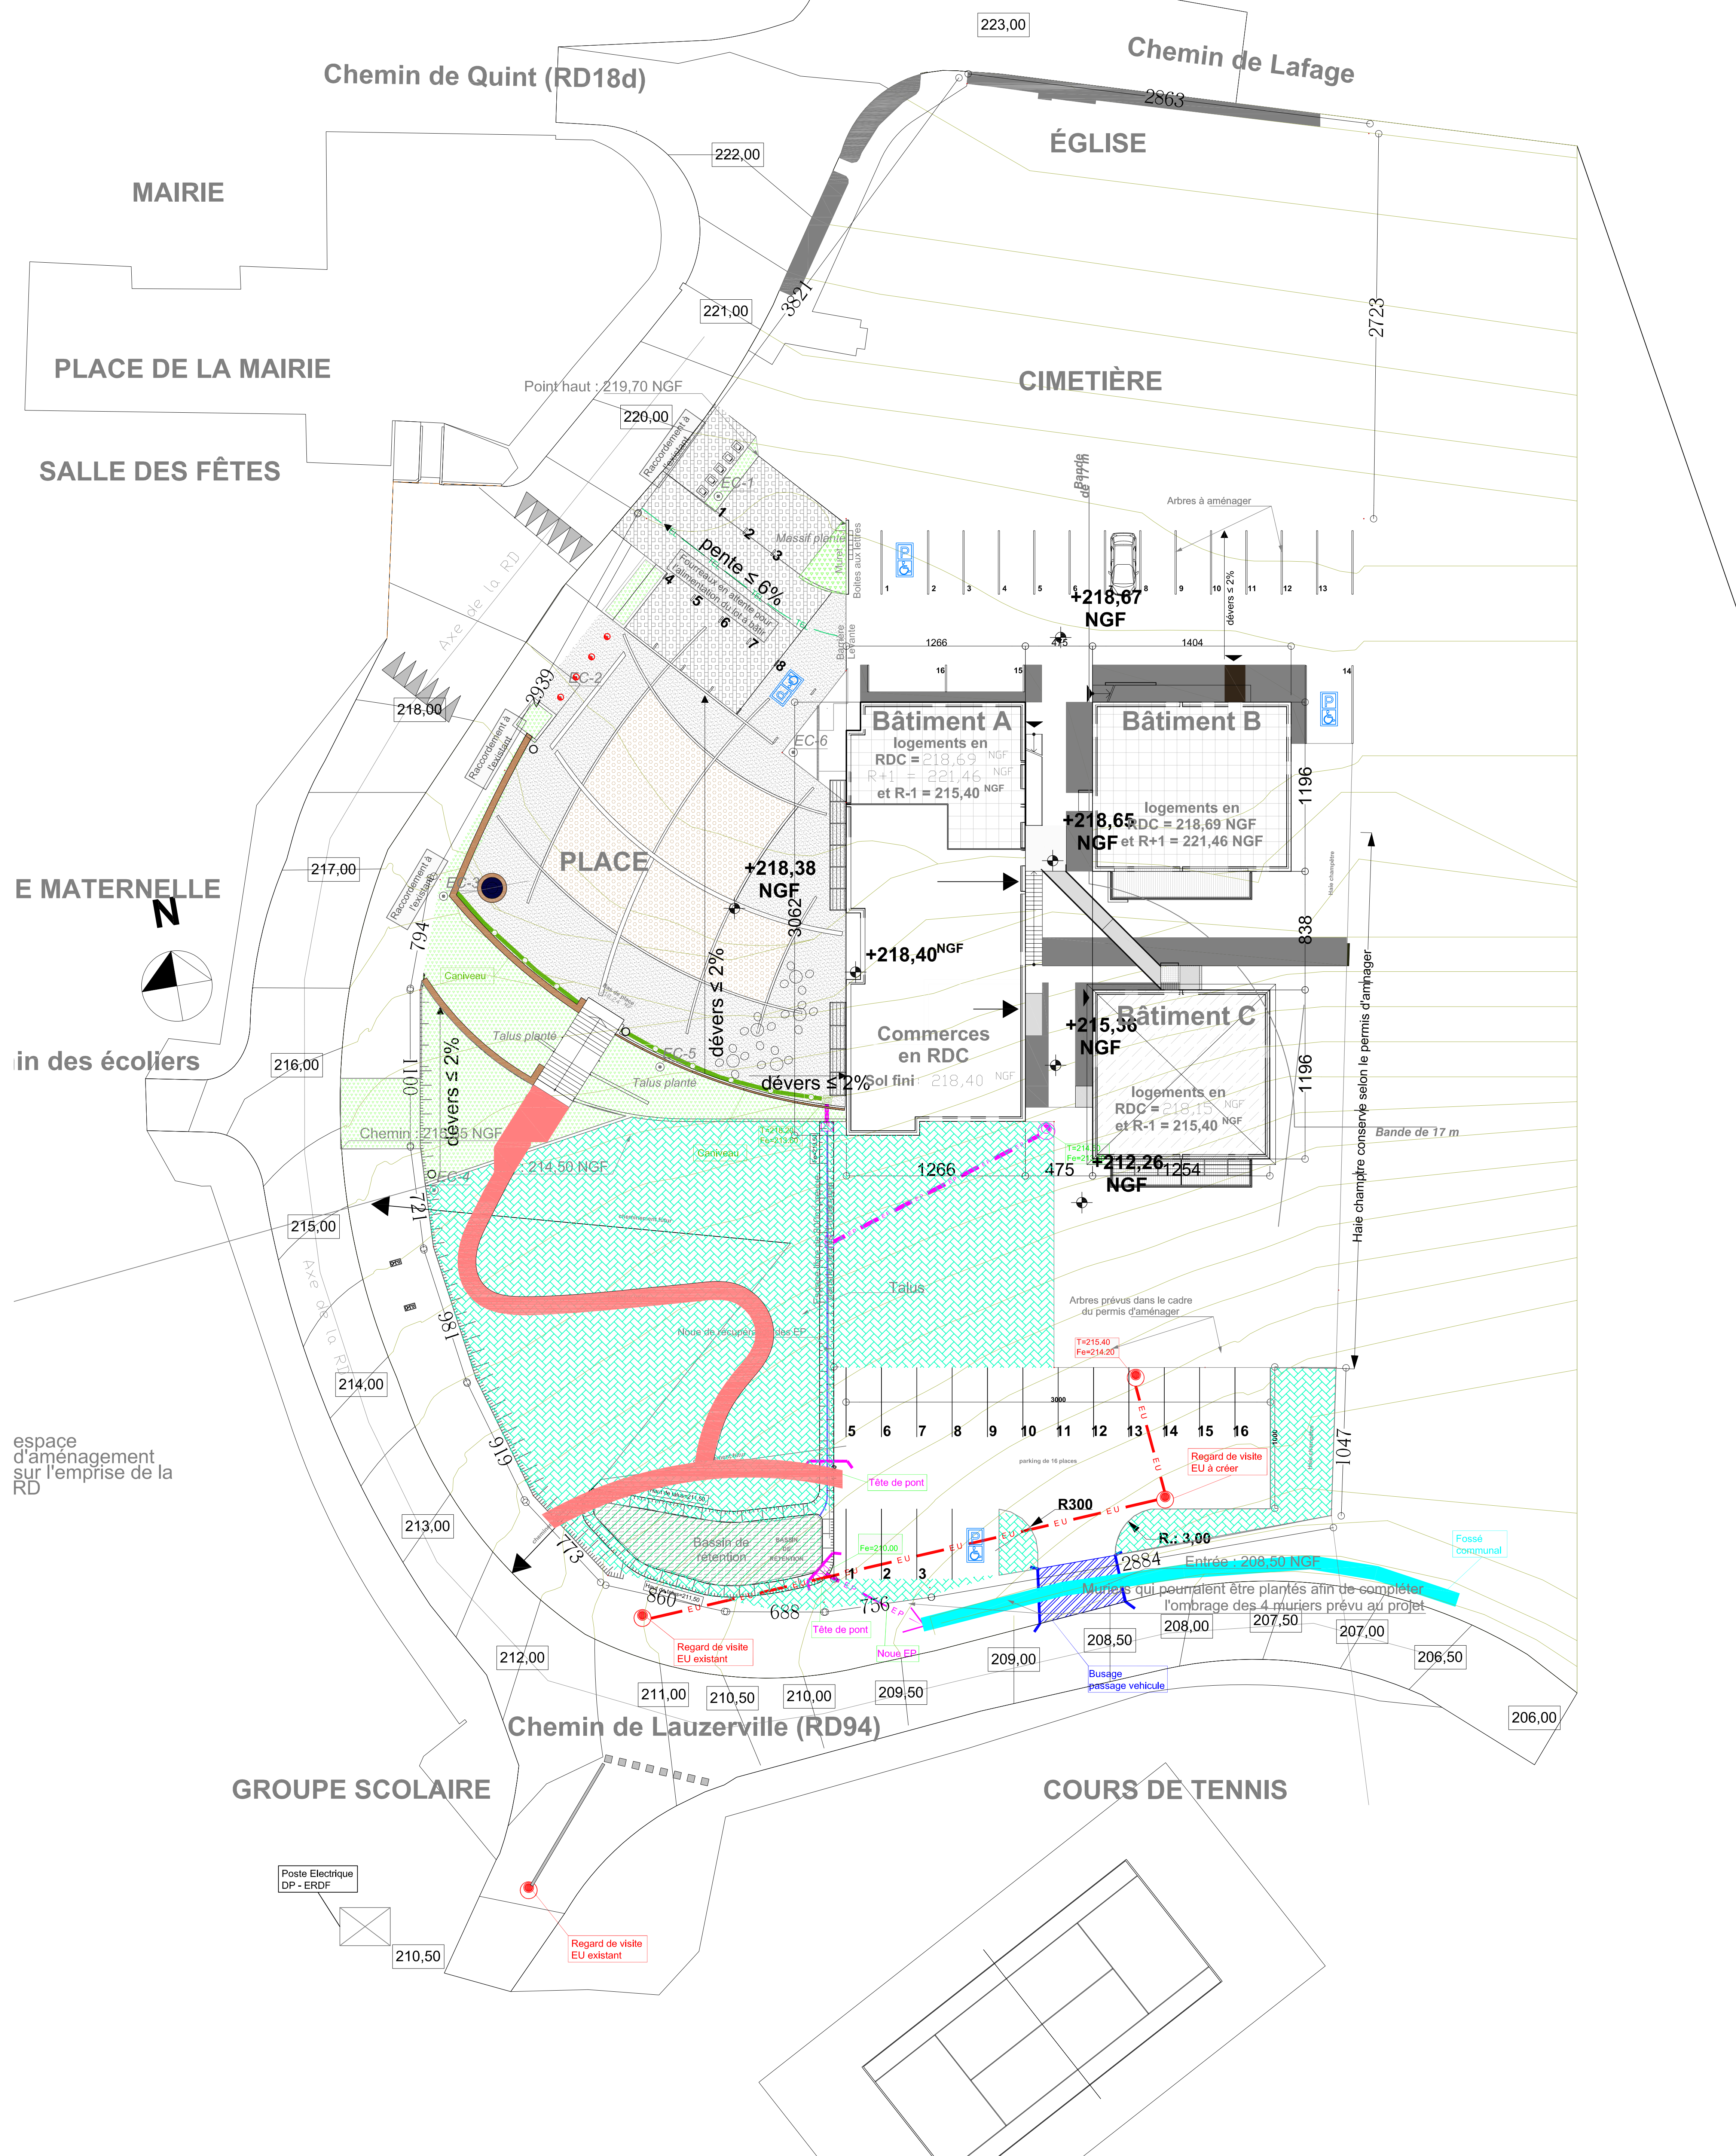

Département de la Haute Garonne
Chemin de Lauzerville
AIGREFEUILLE (31)

REALISATION D'UNE PLACE DE VILLAGE

LOT UNIQUE VRD

PLAN ASSAINISSEMENT

MAITRISE D'ŒUVRE :
 4 Rue Fontgrasse
31700 BLAGNAC
Tél: 05.61.30.63.63
Fax: 05.61.30.01.48

MAITRISE D'OUVRAGE :

Date d'émission initiale du document : Mai 2017 Echelle(s) du document : 1/200

Codification du document
CTBL-15037 - PRO - VRD - P - PL - 02 - A
Référence de l'affaire Phase d'étude Référence du lot Etat Type plan n° d'ordre Ind.