

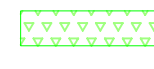

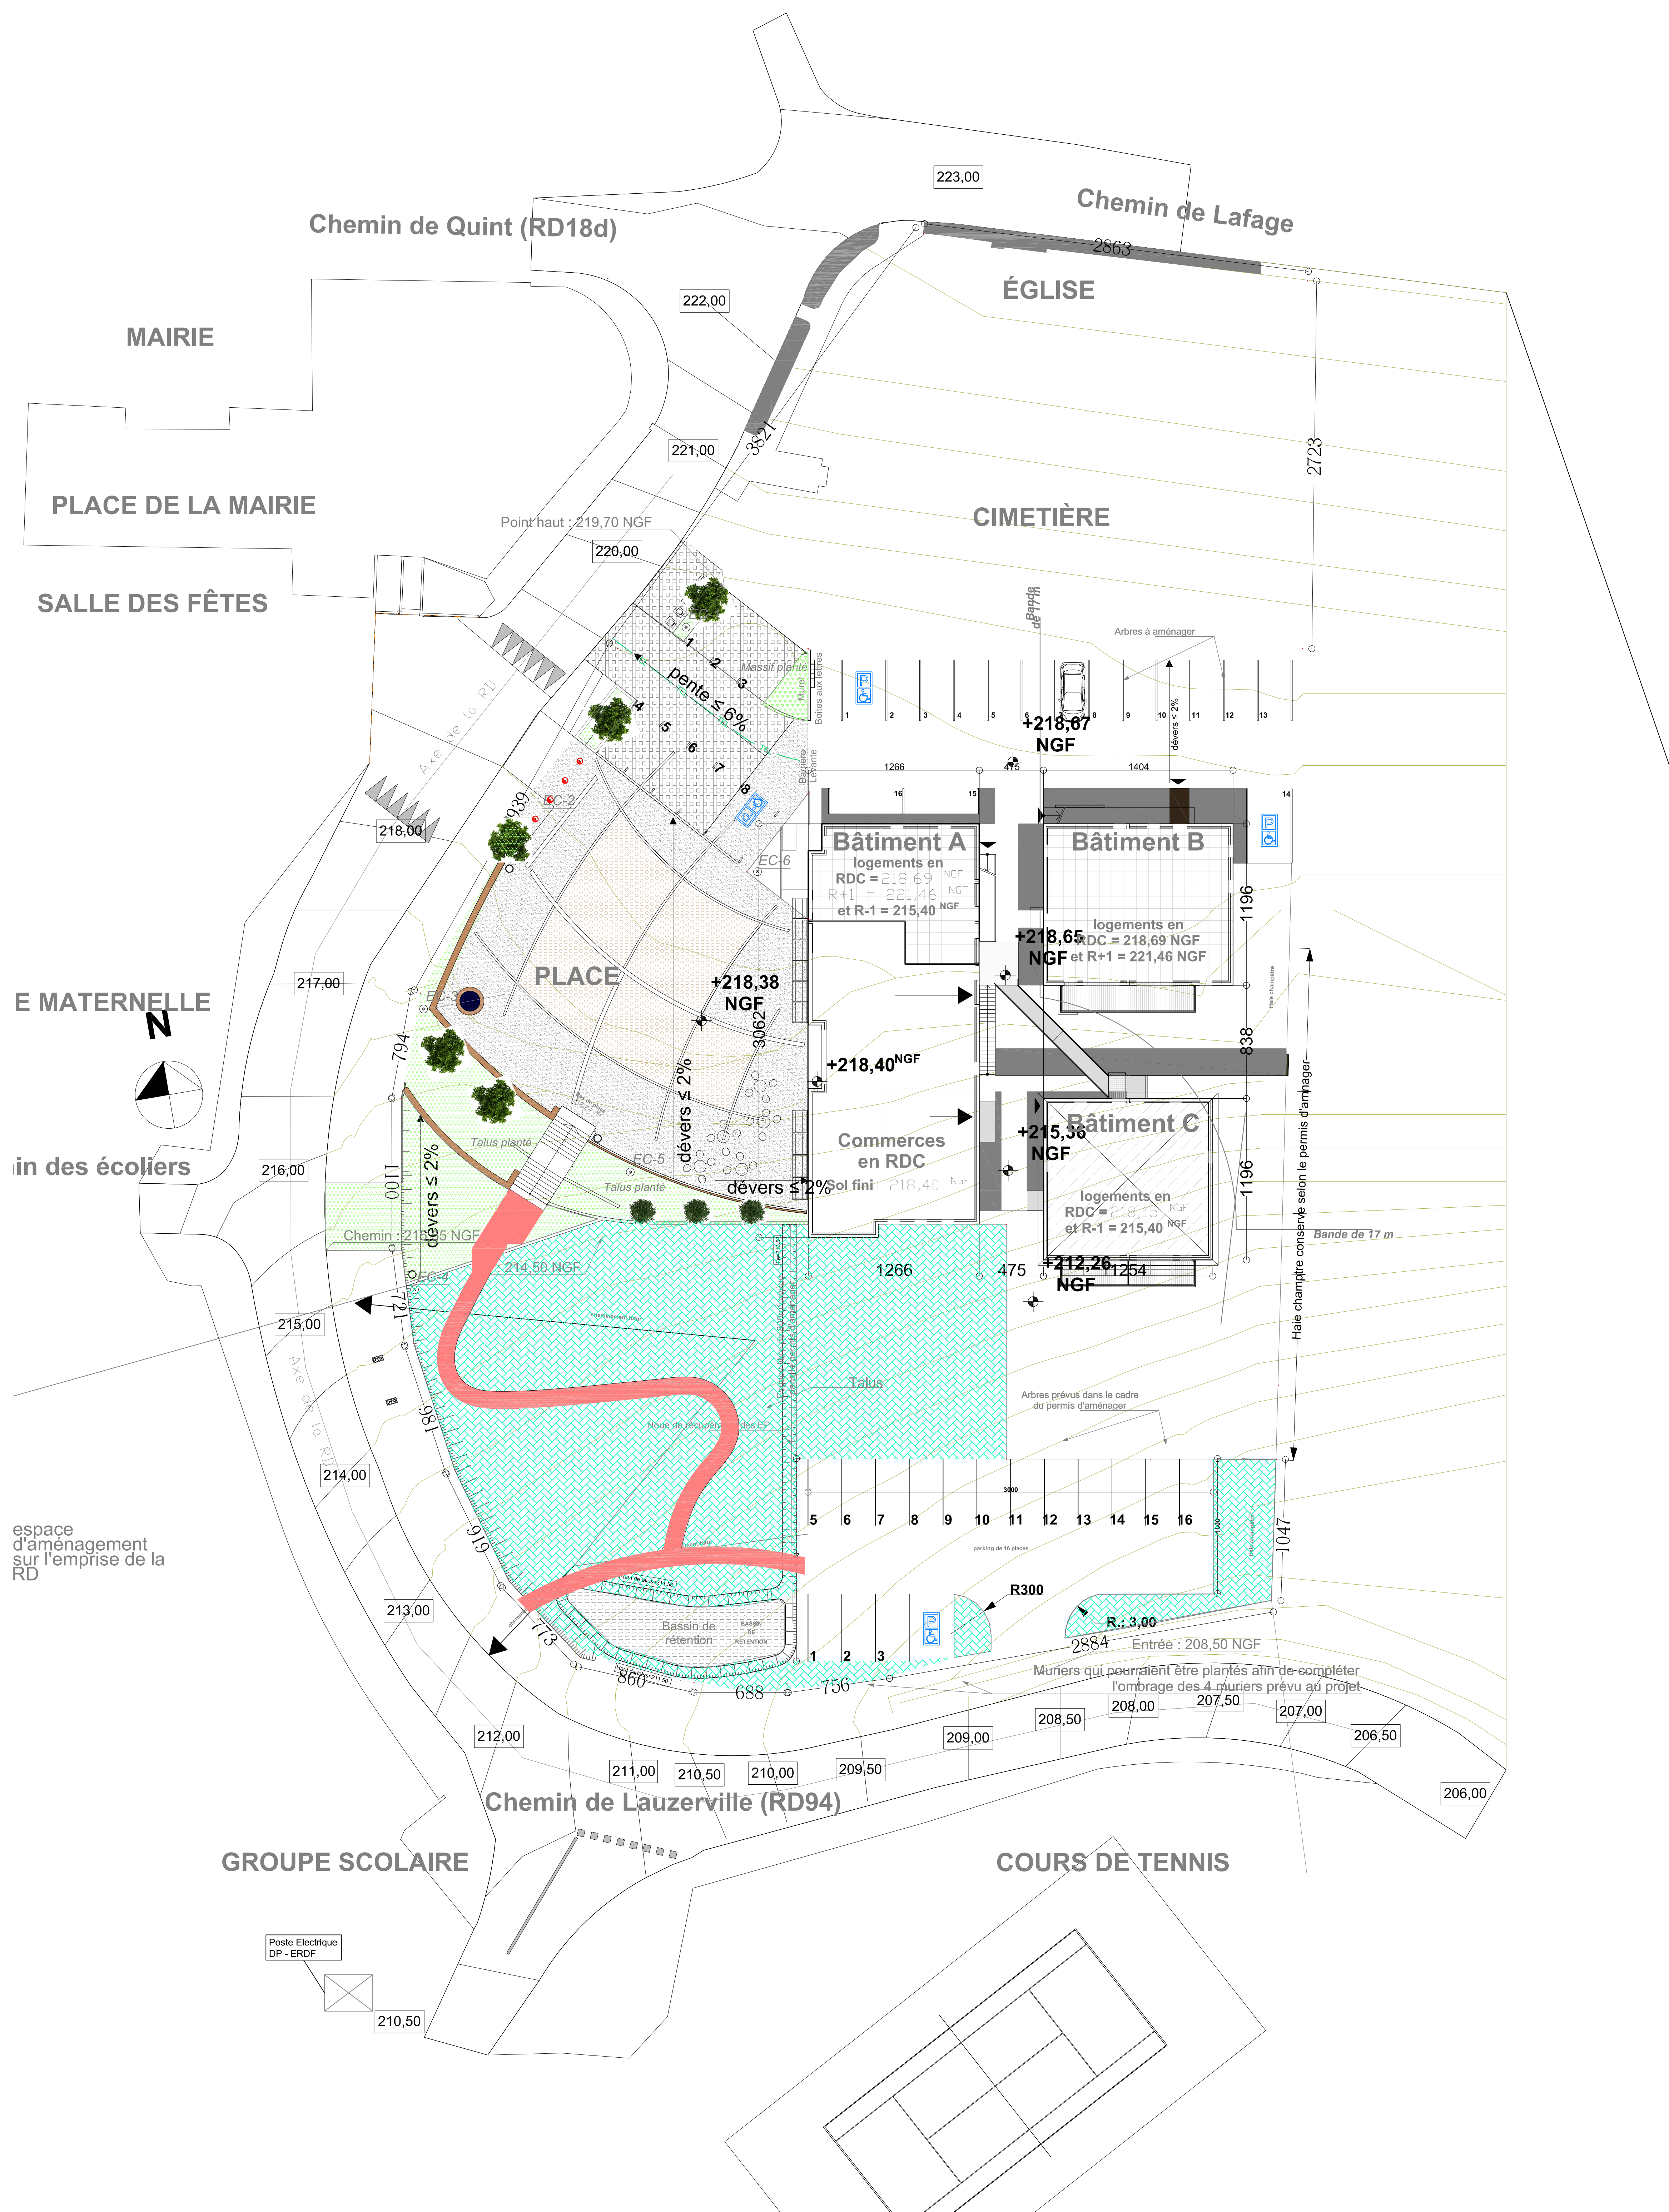


**LEGENDE ESPACE VERT :**

-  4 Mûriers et Platanes
-  3 Cyprès
-  Espaces verts plantés arbustes de petite taille
-  Mise au propre engazonnement



Département de la Haute Garonne  
 Chemin de Lauzerville  
 AIGREFEUILLE (31)

**REALISATION D'UNE PLACE DE VILLAGE**

LOT UNIQUE VRD

**PLAN ESPACES VERTS**

**MAITRISE D'OEUVRE :**  
 4 Rue Fontgrasse  
 31700 BLAGNAC  
 Tél: 05.61.30.63.63  
 Fax: 05.61.30.01.48

**MAITRISE D'OUVRAGE :**

Date d'émission initiale du document : Mai 2017      Echelle(s) du document : 1/200

Classification du document  
 CTBL-15037 - PRO - VRD - P - PL - 04 - B  
 Référence de l'affaire      Phase d'étude      Référence du lot      Etat      Type plan      n° d'ordre      Ind.