




TM6 1:100  
Coupe sur l'escalier entre place et parc

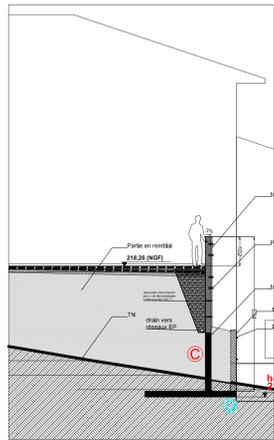


TM1 1:100  
Coupe sur les murs de soutènement avec semelle unique

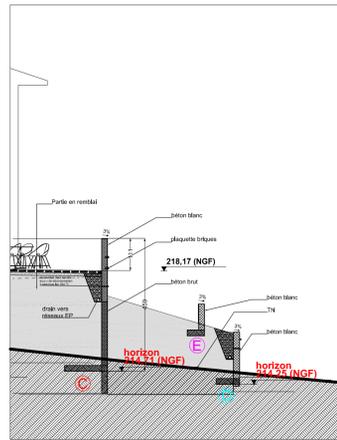


TM2 1:100  
Coupe sur les murs de soutènement avec semelles indépendantes

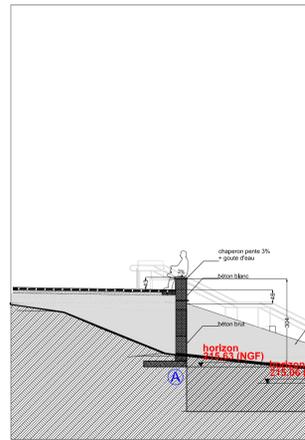


TM3 1:100  
Coupe sur muret servant d'assise

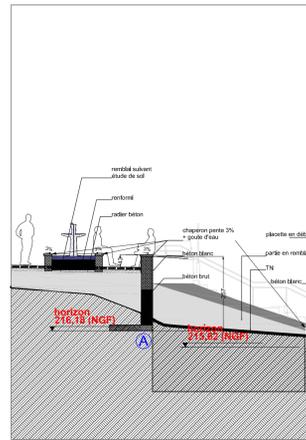

TM4 1:100  
Coupe sur la fontaine à coupelle

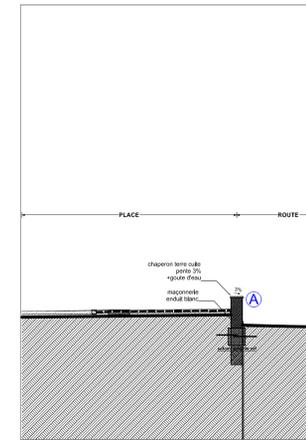

TM5 1:100  
Coupe sur le mur sur semelle filante

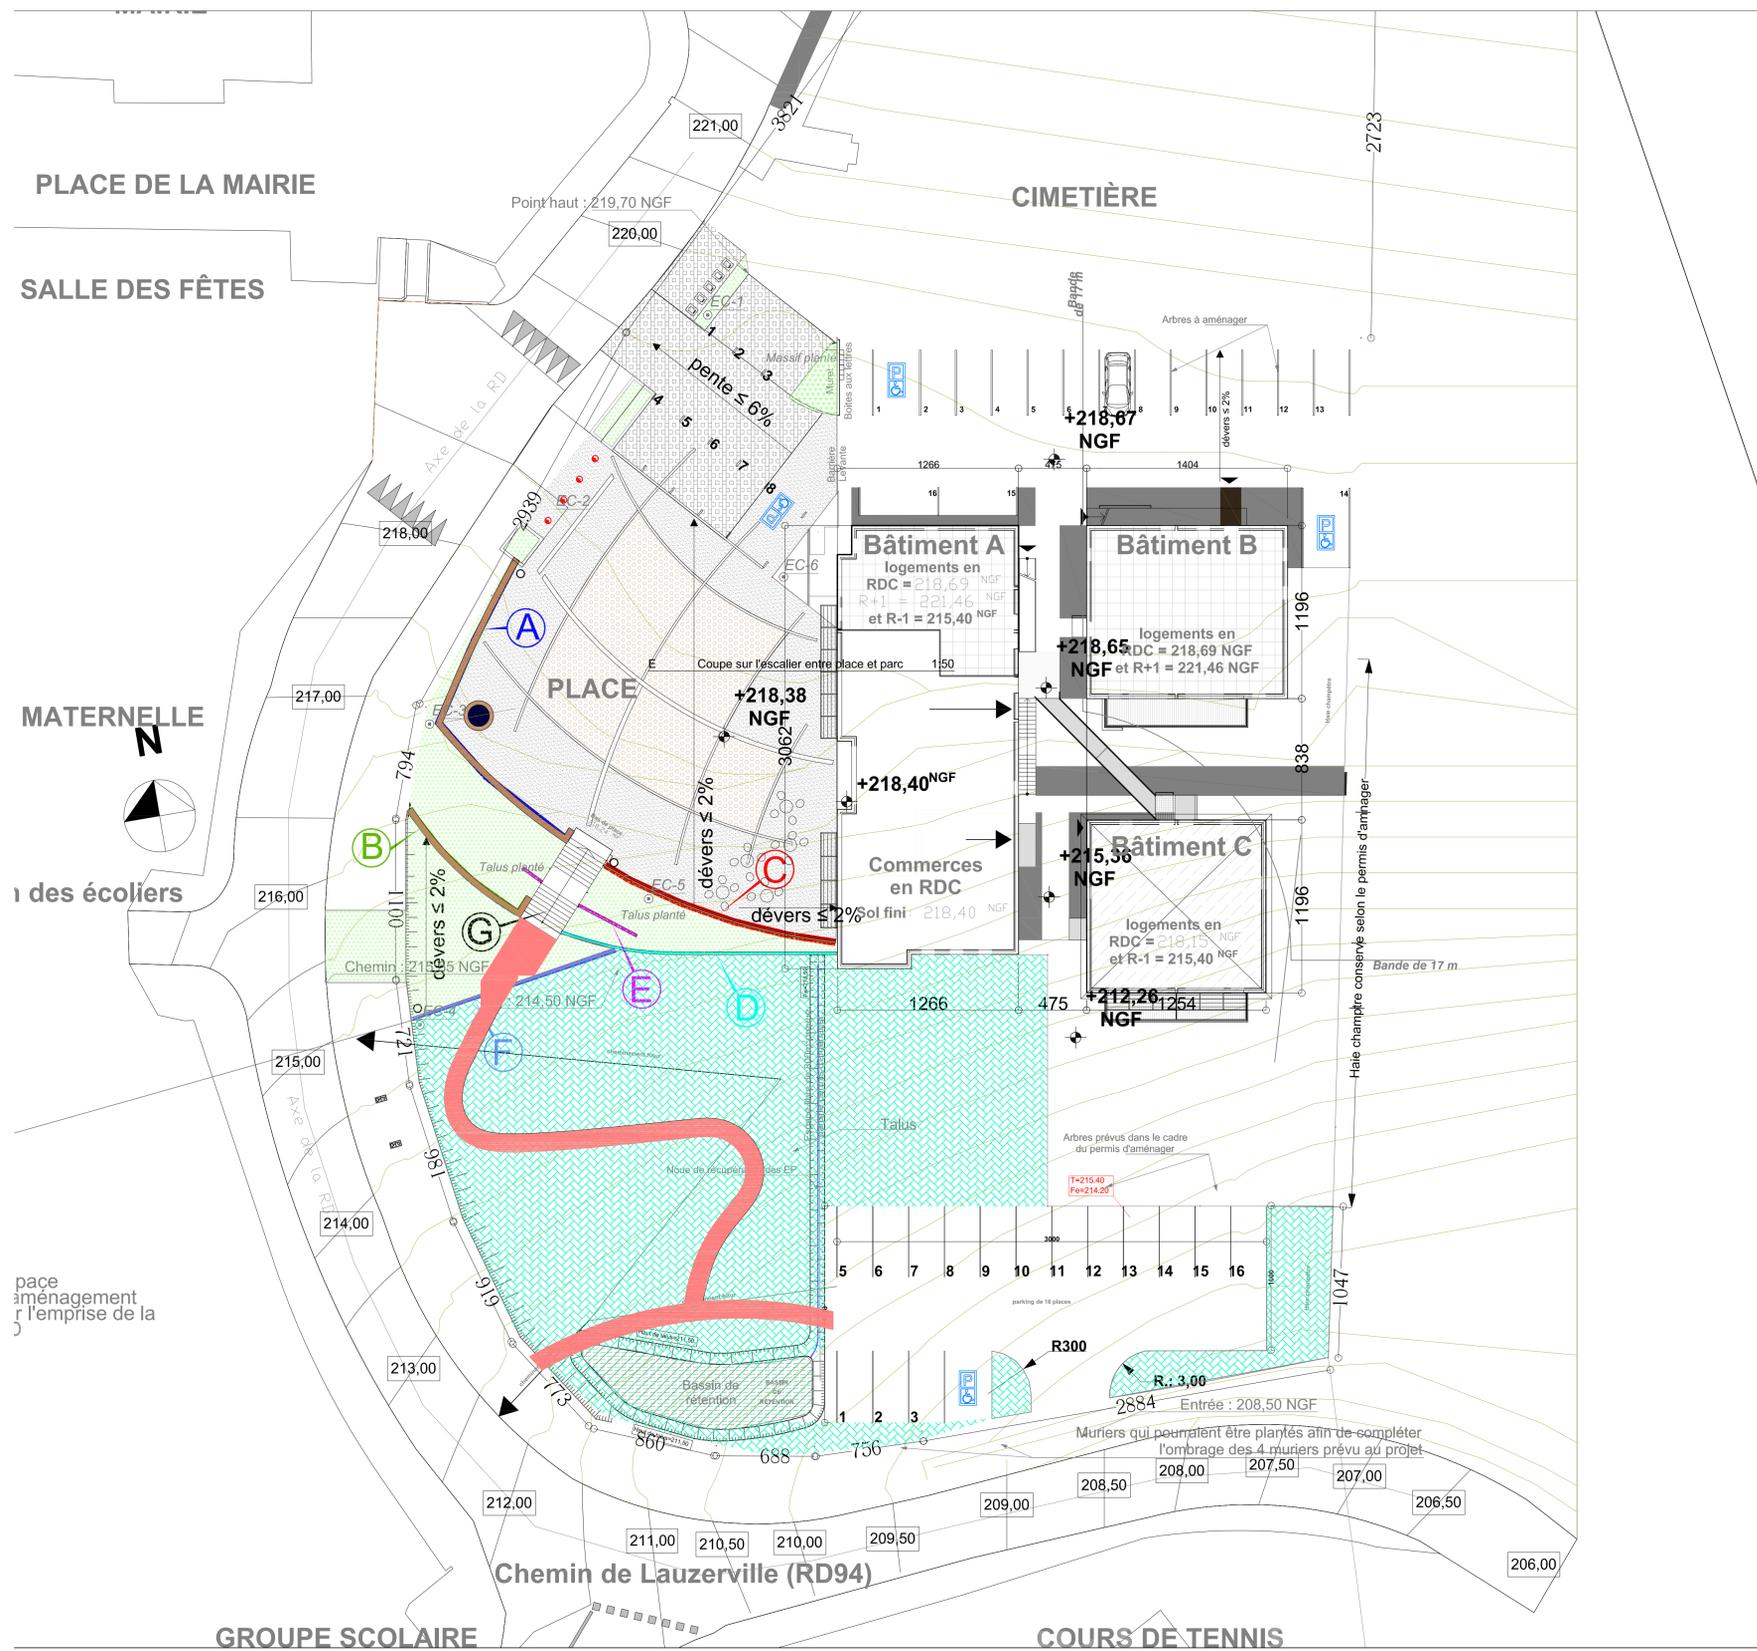

Département de la Haute Garonne  
Chemin de Lauzerville  
AIGREFEUILLE (31)

**REALISATION D'UNE PLACE DE VILLAGE**

LOT UNIQUE VRD

**PLAN OUVRAGES BETON**

MAITRISE D'OEUVRE :  
**Cap Terre**  
4 Rue Fontgrasse  
31700 BLAGNAC  
Tél: 05.61.30.63.63  
Fax: 05.61.30.01.48

MAITRISE D'OUVRAGE :

Date d'émission initiale du document : Mai 2017    Echelle(s) du document : 1/200

Classification du document  
CTBL-15037 - PRO - VRD - P - PL - 05 - A  
Référence de l'affaire    Phase d'étude    Référence du lot    Etat    Type plan    n° d'ordre    Ind.