DEPARTEMENT DE LA HAUTE - GARONNE

**COMMUNE D'AIGREFEUILLE**

Avant Projet
Lotissement Communal

# Réseau Eaux Pluviales
## Rejet entre regard et Saune

**PA8.3d**

**ECHELLE : 1/1000**

Système de coordonnées RGF 93 CC43 par système GPS (Réseau TERIA)

Nivellement rattaché au NGF par système GPS (Réseau TERIA)

Réf : 14-151/Géo: 14230

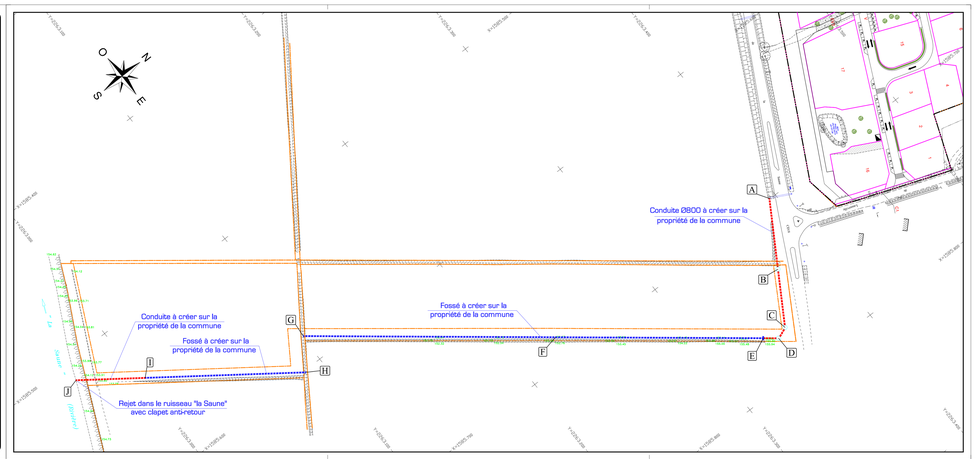



GÉOMÈTRE-EXPERT

SELARL de Géomètres Experts
**Pierre SANSAC - Didier CIVADE**

**Siège Social**
1 bis Rue de L'Europe
31130 BALMA
Tél : 05-61-24-17-41
Fax : 05-61-24-04-65

**Bureau Secondaire**
5 Rue Lavoisier
31700 BLAGNAC
Tél : 05-61-26-48-52
Fax : 05-61-71-23-26

01 Juin 2018

création foncière

**Agence Commerciale**
5 Rue Lavoisier
31700 BLAGNAC
Tél : 05-61-26-48-58
Email: contact@creationfonciere.com
Internet : www.creationfonciere.com



DEPARTEMENT DE LA HAUTE - GARONNE

**COMMUNE D'AIGREFEUILLE**

Avant Projet
Lotissement Communal

# Réseau Eaux Pluviales
## Rejet entre regard et Saune
## Profil en long

**PA8.3e**

**ECHELLE : 1/500**

Nivellement rattaché au NGF par système GPS (Réseau TERIA)

Réf : 14-151/Géo: 14230

GÉOMÈTRE-EXPERT

SELARL de Géomètres Experts
Pierre SANSAC - Didier CIVADE
Siège Social
1 bis Rue de L'Europe
31130 BALMA
Tél : 05-61-24-17-41
Fax : 05-61-24-04-65
Bureau Secondaire
5 Rue Lavoisier
31700 BLAGNAC
Tél : 05-61-26-48-52
Fax : 05-61-71-23-26

01 Juin 2018

création foncière
Agence Commerciale
5 Rue Lavoisier
31700 BLAGNAC
Tél : 05-61-26-48-58
Email: contact@creationfonciere.com
Internet : www.creationfonciere.com


**Profil dessiné par Covadis**

**Profil n°: 1**

**Echelle en X : 1/500**

**Echelle en Y : 1/500**

**PC : 120.00 m**

| | | |