

DEPARTEMENT DE LA HAUTE - GARONNE
COMMUNE D'AIGREFEUILLE

Lotissement
"LE CLOS DE LA MARELLE"

PLAN RESEAU ELECTRICITE
Basse Tension - Eclairage Public

PA8.5

ECHELLE : 1/500

Système de coordonnées RGF 93 CC43 par système GPS (Réseau TERIA)
Nivellement rattaché au NGF par système GPS (Réseau TERIA)

Réf : 15-144/Géo: 15204




| |
|---|
| Commune(s): AIGREFEUILLE |
| Référence: DF26/019182 |
| Client :C5C-MAIRIE CH DE LAUZERVILLE |

Légende

- Cable de transport et de distribution
- Coffret RMBT
- Coffret Cibe
- Candélabre (mât de 4.00 m)

Nota : L'emplacement des coffrets de comptage particuliers et des candélabres est donné à titre indicatif. Leur position définitive sera déterminée lors de la réalisation des travaux.

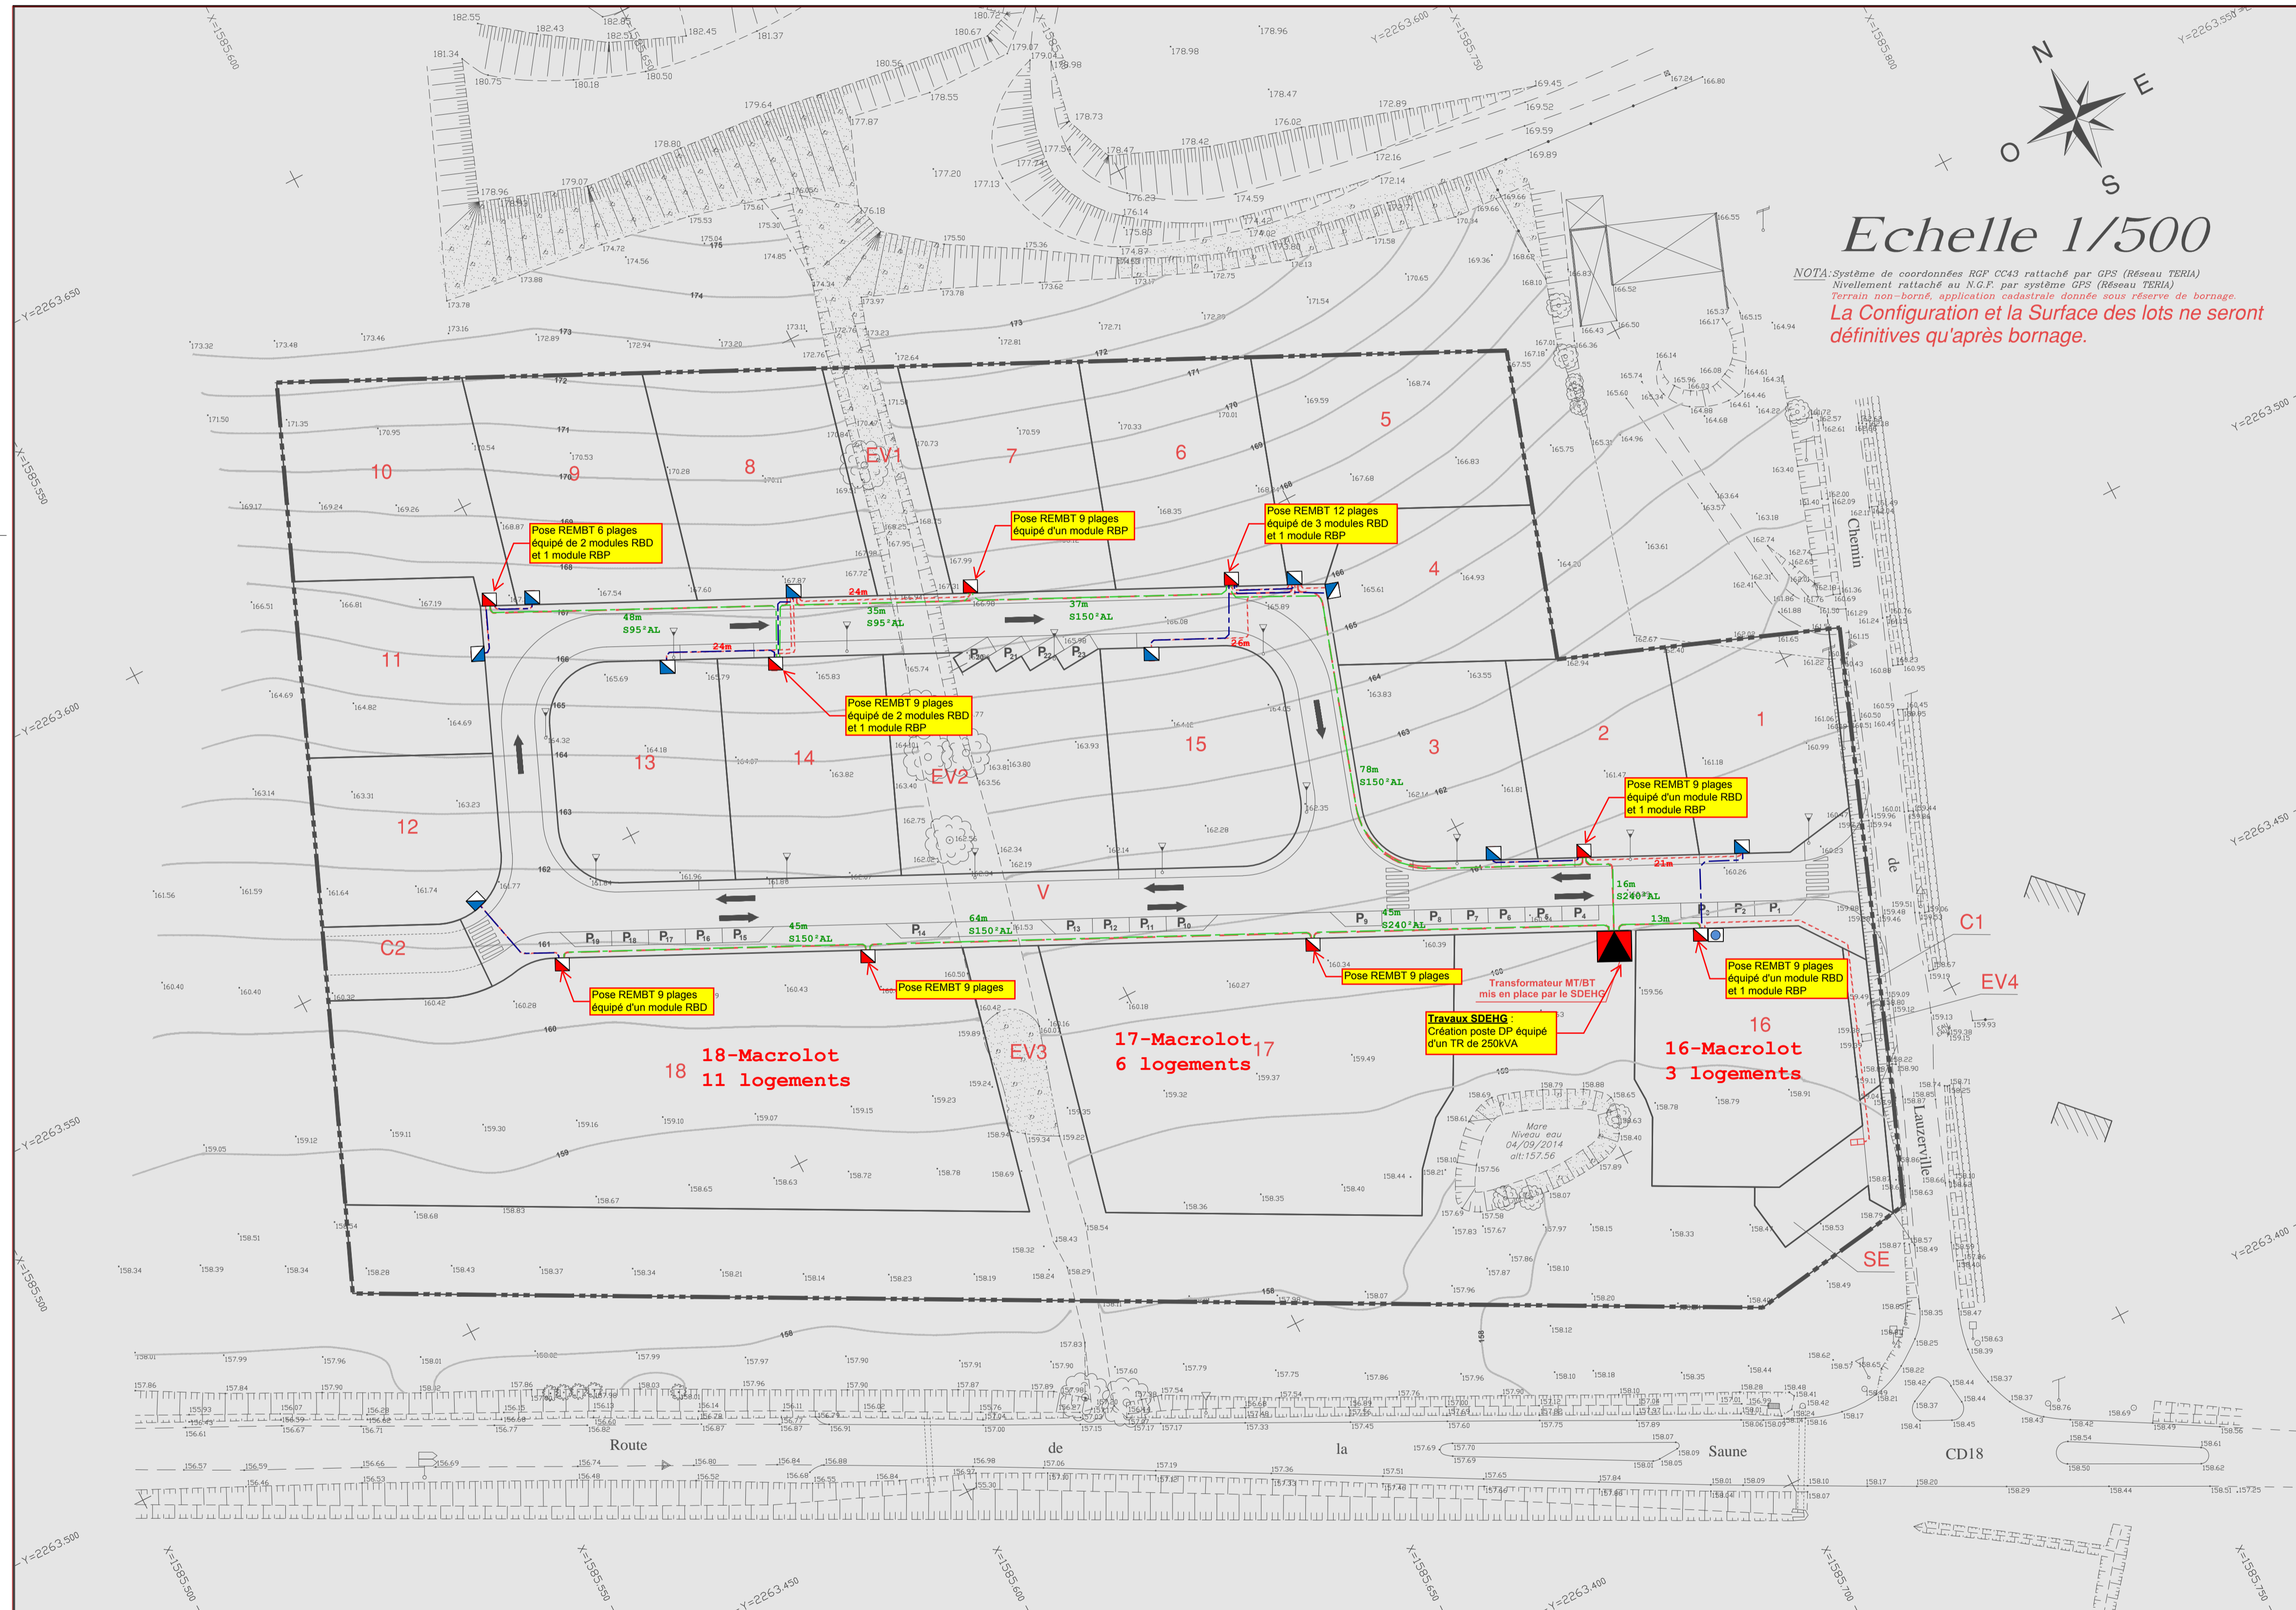

NOTA: Système de coordonnées RGF CC43 rattaché par GPS (Réseau TERIA)
Nivellement rattaché au N.G.F. par système GPS (Réseau TERIA)
Terrain non-borné, application cadastrale donnée sous réserve de bornage.
La Configuration et la Surface des lots ne seront définitives qu'après bornage.